


# Walaardt Sacrestraat 405 te Schiphol-Oost

## Begane Grond

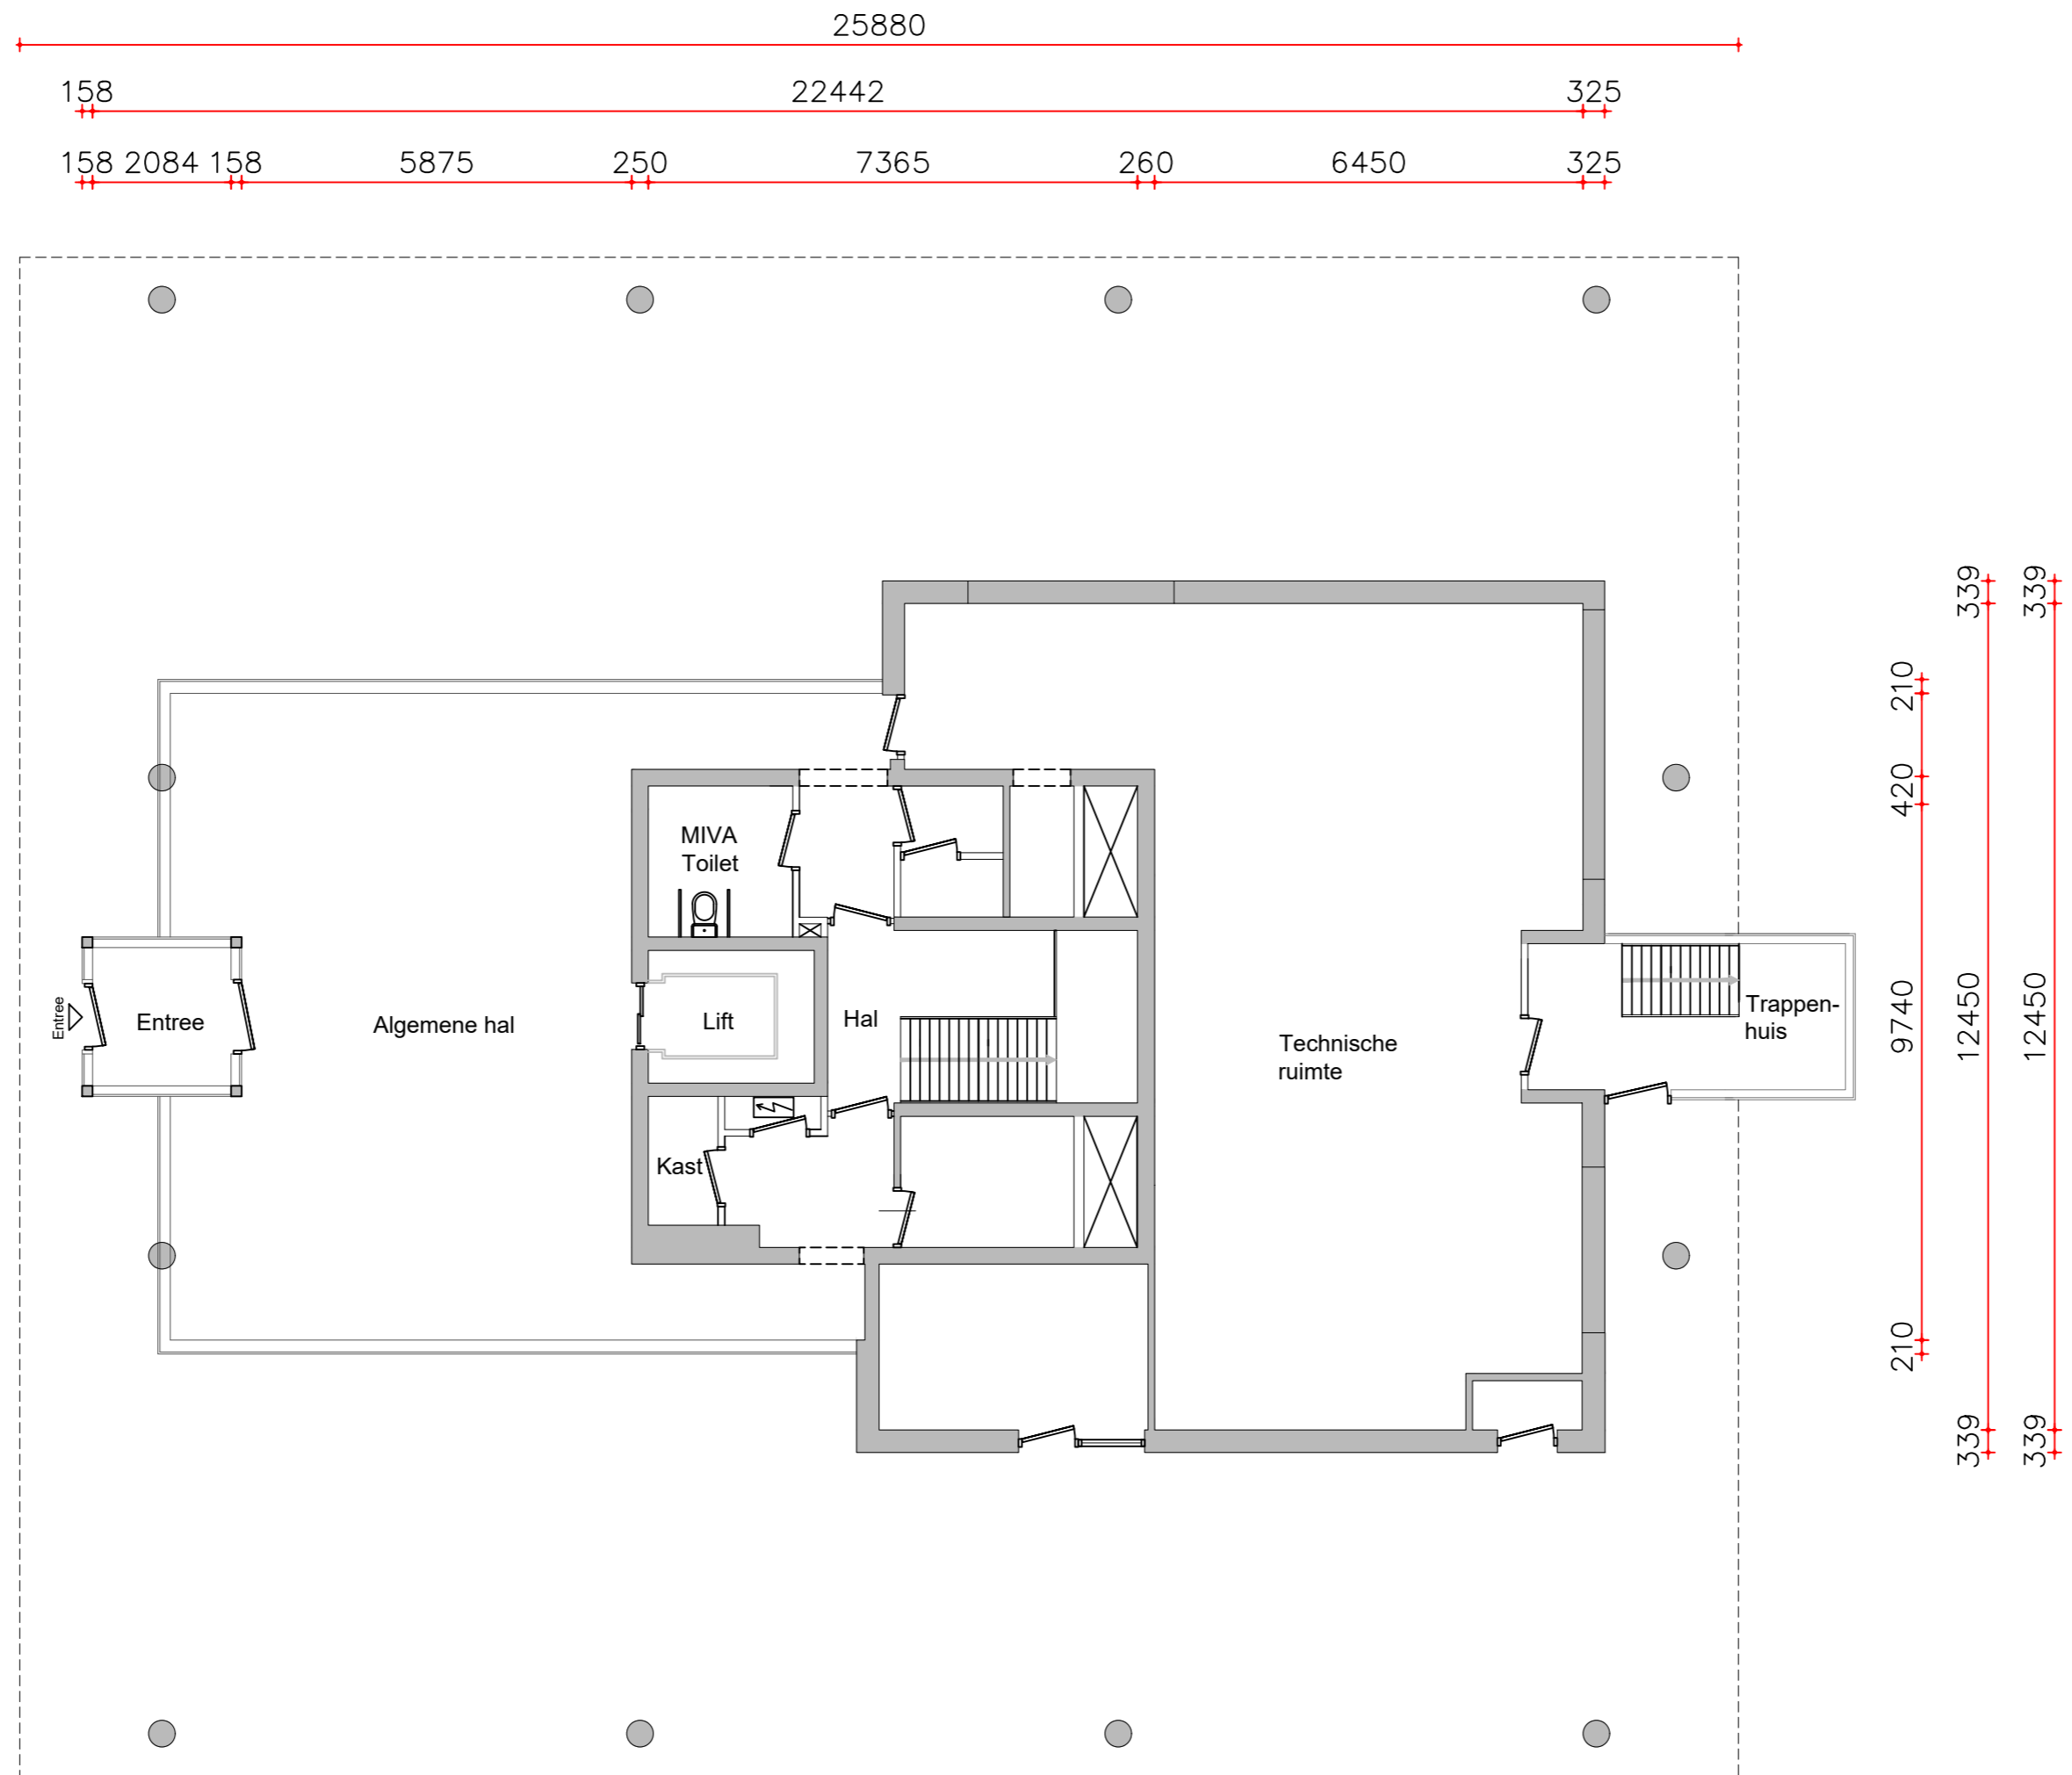

Renvooi	
	Dragende wanden (bepaald op basis van de dikte van de wand)
	Lichte scheidingswanden (bepaald op basis van de dikte van de wand)

<b>OMSCHRIJVING</b>	Uitwerking BVO en VVO complex, Schiphol-Oost, Walaardt Sacrestraat 405
<b>OPDRACHTGEVER</b>	Duo Beheer
<b>ONDERWERP</b>	Begane grond
<b>TEKENAAR</b>	JVT
<b>SCHAAL</b>	1:100
<b>FORMAAT</b>	A2
<b>DATUM</b>	20-06-2017
<b>MEETCERTIFICAAT</b>	A

**WS 0.1**

wijz 1: ...  
 wijz 2: ...  
 wijz 3: ...  
 wijz 4: ...  
 wijz 5: ...  
 wijz 6: ...

	<b>EN Vastgoed vision</b> Roo de Wildemanweg 47 1521PZ Wormerveer	<b>Telefoon</b> (075) 888 0383	<b>Rabobank</b> 1488.66.751
		<b>E-mail</b> info@envastgoedvision.nl	<b>BTW</b> 8517.07.944
		<b>Internet</b> www.envastgoedvision.nl	<b>Kvk</b> 55431003

Deze tekening blijft eigendom van 'EN Vastgoed vision' en mag zonder haar schriftelijke toestemming niet worden gekopieerd, vermenigvuldigd of worden aangewend voor een ander project anders dan aangegeven op deze tekening, onverschillig of dit een oorspronkelijke opdrachtgever of derden betreft. E.e.a. volgens en overeenkomstig de auteurswet. Alle opdrachten worden aanvaard en uitgevoerd onder uitsluiting van iedere aansprakelijkheid voor zover deze verder gaat dan de dekking welke de verplichte beroepsaansprakelijkheidszekering voor het desbetreffende voorval verleent.

# Walaardt Sacrestraat 405 te Schiphol-Oost

## Begane Grond



Renvooi	
<span style="color: green;">■</span>	VVO Kantoorruimte
<span style="color: orange;">■</span>	VVO Algemene ruimte, gebouw niveau
<span style="color: yellow;">■</span>	VVO Algemene ruimte, bouwlaag niveau
<span style="color: red;">■</span>	Uitgesloten van VVO


<b>OMSCHRIJVING</b>	Uitwerking BVO en VVO complex, Schiphol-Oost, Walaardt Sacrestraat 405	<b>WS 0.2</b> wijz 1: ... wijz 2: ... wijz 3: ... wijz 4: ... wijz 5: ... wijz 6: ...
<b>OPDRACHTGEVER</b>	Duo Beheer	
<b>ONDERWERP</b>	Begane grond	
<b>TEKENAAR</b>	JVT	
<b>SCHAAL</b>	1:100	
<b>FORMAAT</b>	A2	
<b>DATUM</b>	20-06-2017	
<b>MEETCERTIFICAAT</b>	A	

<b>EN</b> Vastgoed vision	<b>EN Vastgoed vision</b> Roo de Wildemanweg 47 1521PZ Wormerveer	<b>Rabobank</b> 1488.66.751
	<b>Telefoon</b> (075) 888 0383	<b>BTW</b> 8517.07.944
	<b>E-mail</b> info@envastgoedvision.nl	<b>Kvk</b> 55431003
	<b>Internet</b> www.envastgoedvision.nl	

Deze tekening blijft eigendom van 'EN Vastgoed vision' en mag zonder haar schriftelijke toestemming niet worden gekopieerd, vermenigvuldigd of worden aangewend voor een ander project anders dan aangegeven op deze tekening, onverschillig of dit een oorspronkelijke opdrachtgever of derden betreft. E.e.a. volgens en overeenkomstig de auteurswet. Alle opdrachten worden aanvaard en uitgevoerd onder uitsluiting van iedere aansprakelijkheid voor zover deze verder gaat dan de dekking welke de verplichte beroepsaansprakelijkheidszekering voor het desbetreffende voorval verleend.

# Walaardt Sacrestraat 405 te Schiphol-Oost

## 1e verdieping

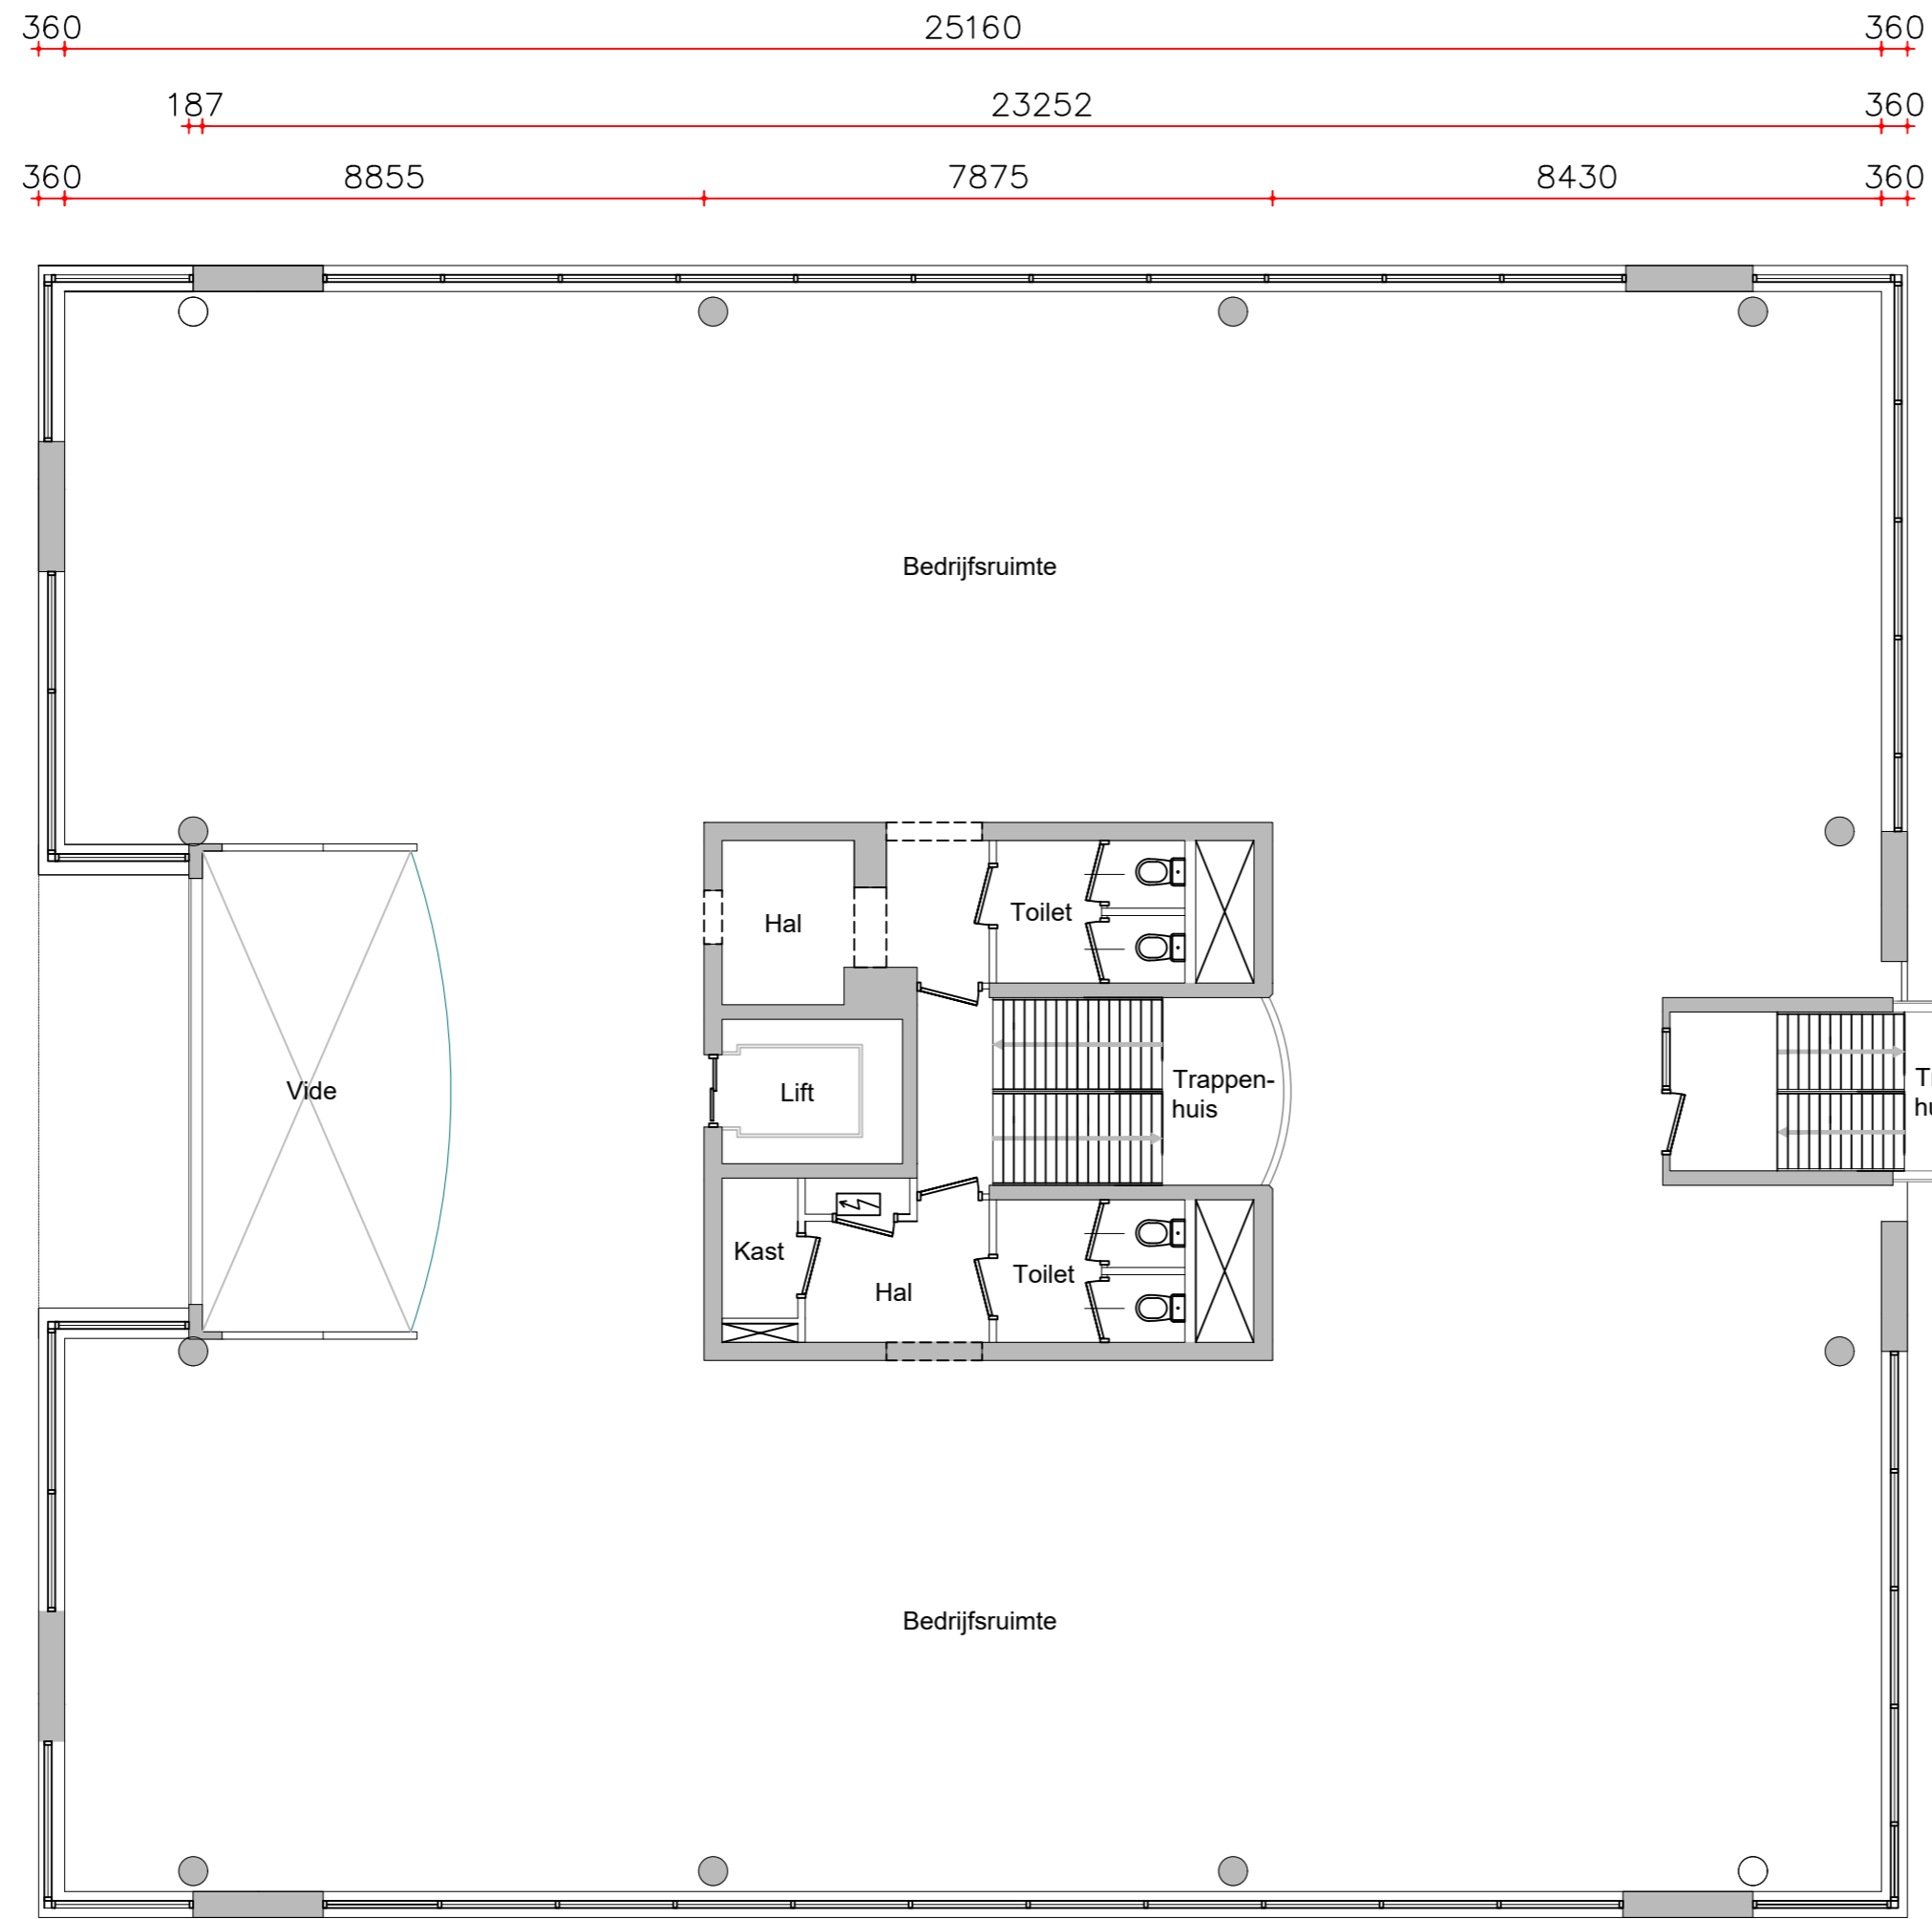

Renvooi	
	Dragende wanden (bepaald op basis van de dikte van de wand)
	Lichte scheidingswanden (bepaald op basis van de dikte van de wand)


<b>OMSCHRIJVING</b>	Uitwerking BVO en VVO complex, Schiphol-Oost, Walaardt Sacrestraat 405	<b>WS 1.1</b> wijz 1: ... wijz 2: ... wijz 3: ... wijz 4: ... wijz 5: ... wijz 6: ...
<b>OPDRACHTGEVER</b>	Duo Beheer	
<b>ONDERWERP</b>	1e verdieping	
<b>TEKENAAR</b>	JVT	
<b>SCHAAL</b>	1:100	
<b>FORMAAT</b>	A2	
<b>DATUM</b>	20-06-2017	
<b>MEETCERTIFICAAT</b>	A	

	<b>EN Vastgoed vision</b> Roode Wildemanweg 47 1521PZ Wormerveer	<b>Rabobank</b> 1488.66.751
	<b>Telefoon</b> (075) 888 0383	<b>BTW</b> 8517.07.944
	<b>E-mail</b> info@envastgoedvision.nl	<b>Kvk</b> 55431003
	<b>Internet</b> www.envastgoedvision.nl	

Deze tekening blijft eigendom van 'EN Vastgoed vision' en mag zonder haar schriftelijke toestemming niet worden gekopieerd, vermenigvuldigd of worden aangewend voor een ander project anders dan aangegeven op deze tekening, onverschillig of dit een oorspronkelijke opdrachtgever of derden betreft. E.e.a. volgens en overeenkomstig de auteurswet. Alle opdrachten worden aanvaard en uitgevoerd onder uitsluiting van iedere aansprakelijkheid voor zover deze verder gaat dan de dekking welke de verplichte beroepsaansprakelijkheidszekering voor het desbetreffende voorval verleend.

# Walaardt Sacrestraat 405 te Schiphol-Oost

## 1e verdieping

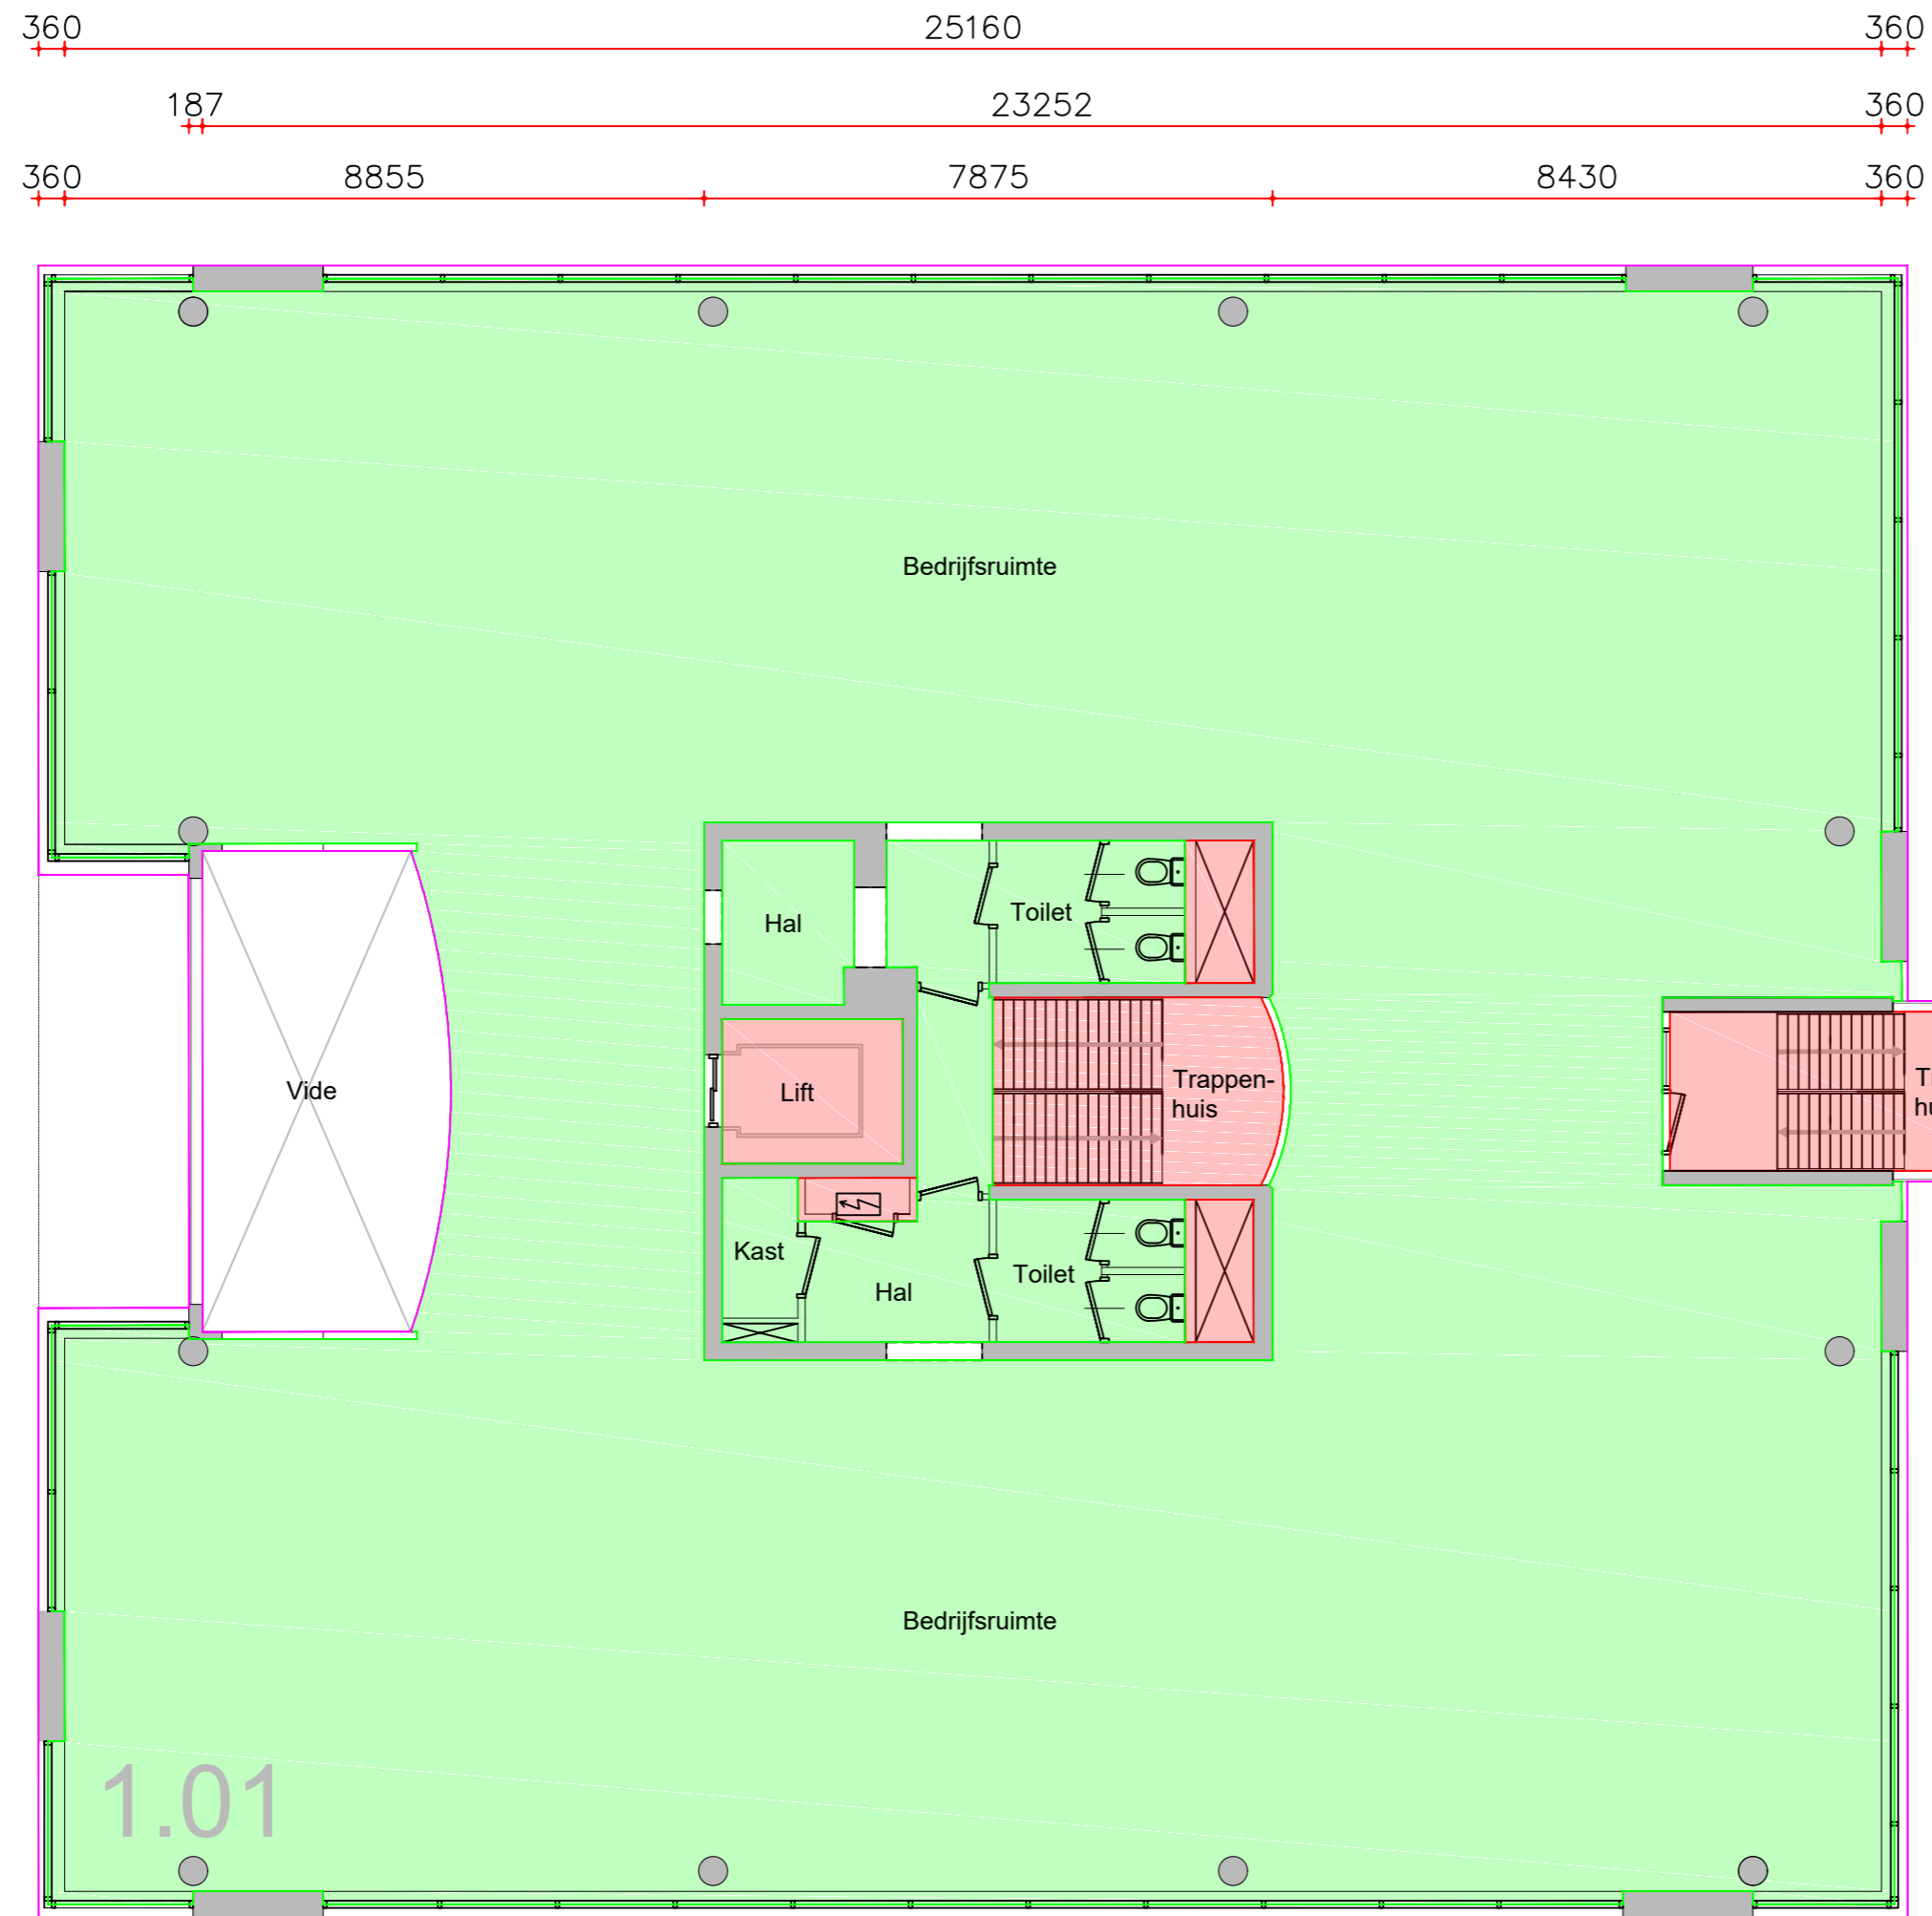

1.01




Renvooi	
<span style="background-color: #90EE90; border: 1px solid black; display: inline-block; width: 15px; height: 10px;"></span>	VVO Kantoorruimte
<span style="background-color: #FFDAB9; border: 1px solid black; display: inline-block; width: 15px; height: 10px;"></span>	VVO Algemene ruimte, gebouw niveau
<span style="background-color: #FFFF00; border: 1px solid black; display: inline-block; width: 15px; height: 10px;"></span>	VVO Algemene ruimte, bouwlaag niveau
<span style="background-color: #FFB6C1; border: 1px solid black; display: inline-block; width: 15px; height: 10px;"></span>	Uitgesloten van VVO

<b>OMSCHRIJVING</b>	Uitwerking BVO en VVO complex, Schiphol-Oost, Walaardt Sacrestraat 405	<h1>WS 1.2</h1>
<b>OPDRACHTGEVER</b>	Duo Beheer	
<b>ONDERWERP</b>	1e verdieping	
<b>TEKENAAR</b>	JVT	
<b>SCHAAL</b>	1:100	
<b>FORMAAT</b>	A2	
<b>DATUM</b>	20-06-2017	
<b>MEETCERTIFICAAT</b>	A	wijz 1: ... wijz 2: ... wijz 3: ... wijz 4: ... wijz 5: ... wijz 6: ...
<b>EN</b> Vastgoed vision	EN Vastgoed vision Roo de Wildemanweg 47 1521PZ Wormerveer	<b>Rabobank</b> 1488.66.751
	<b>Telefoon</b> (075) 888 0383	<b>BTW</b> 8517.07.944
	<b>E-mail</b> info@envastgoedvision.nl	<b>Kvk</b> 55431003
	<b>Internet</b> www.envastgoedvision.nl	

Deze tekening blijft eigendom van 'EN Vastgoed vision' en mag zonder haar schriftelijke toestemming niet worden gekopieerd, vermenigvuldigd of worden aangewend voor een ander project anders dan aangegeven op deze tekening, onverschillig of dit een oorspronkelijke opdrachtgever of derden betreft. E.e.a. volgens en overeenkomstig de auteurswet. Alle opdrachten worden aanvaard en uitgevoerd onder uitsluiting van iedere aansprakelijkheid voor zover deze verder gaat dan de dekking welke de verplichte beroepsaansprakelijkheidszekering voor het desbetreffende voorval verleend.

# Walaardt Sacrestraat 405 te Schiphol-Oost

## 2e verdieping

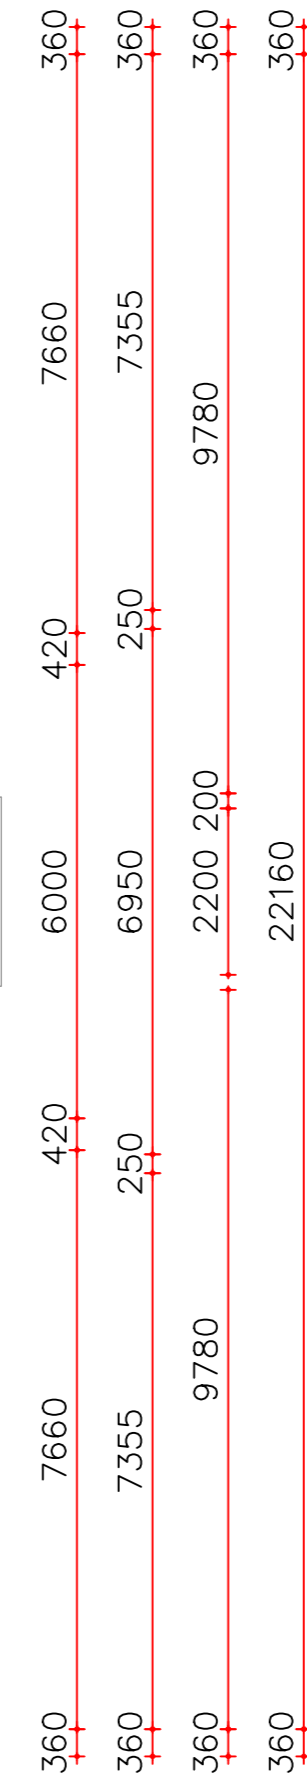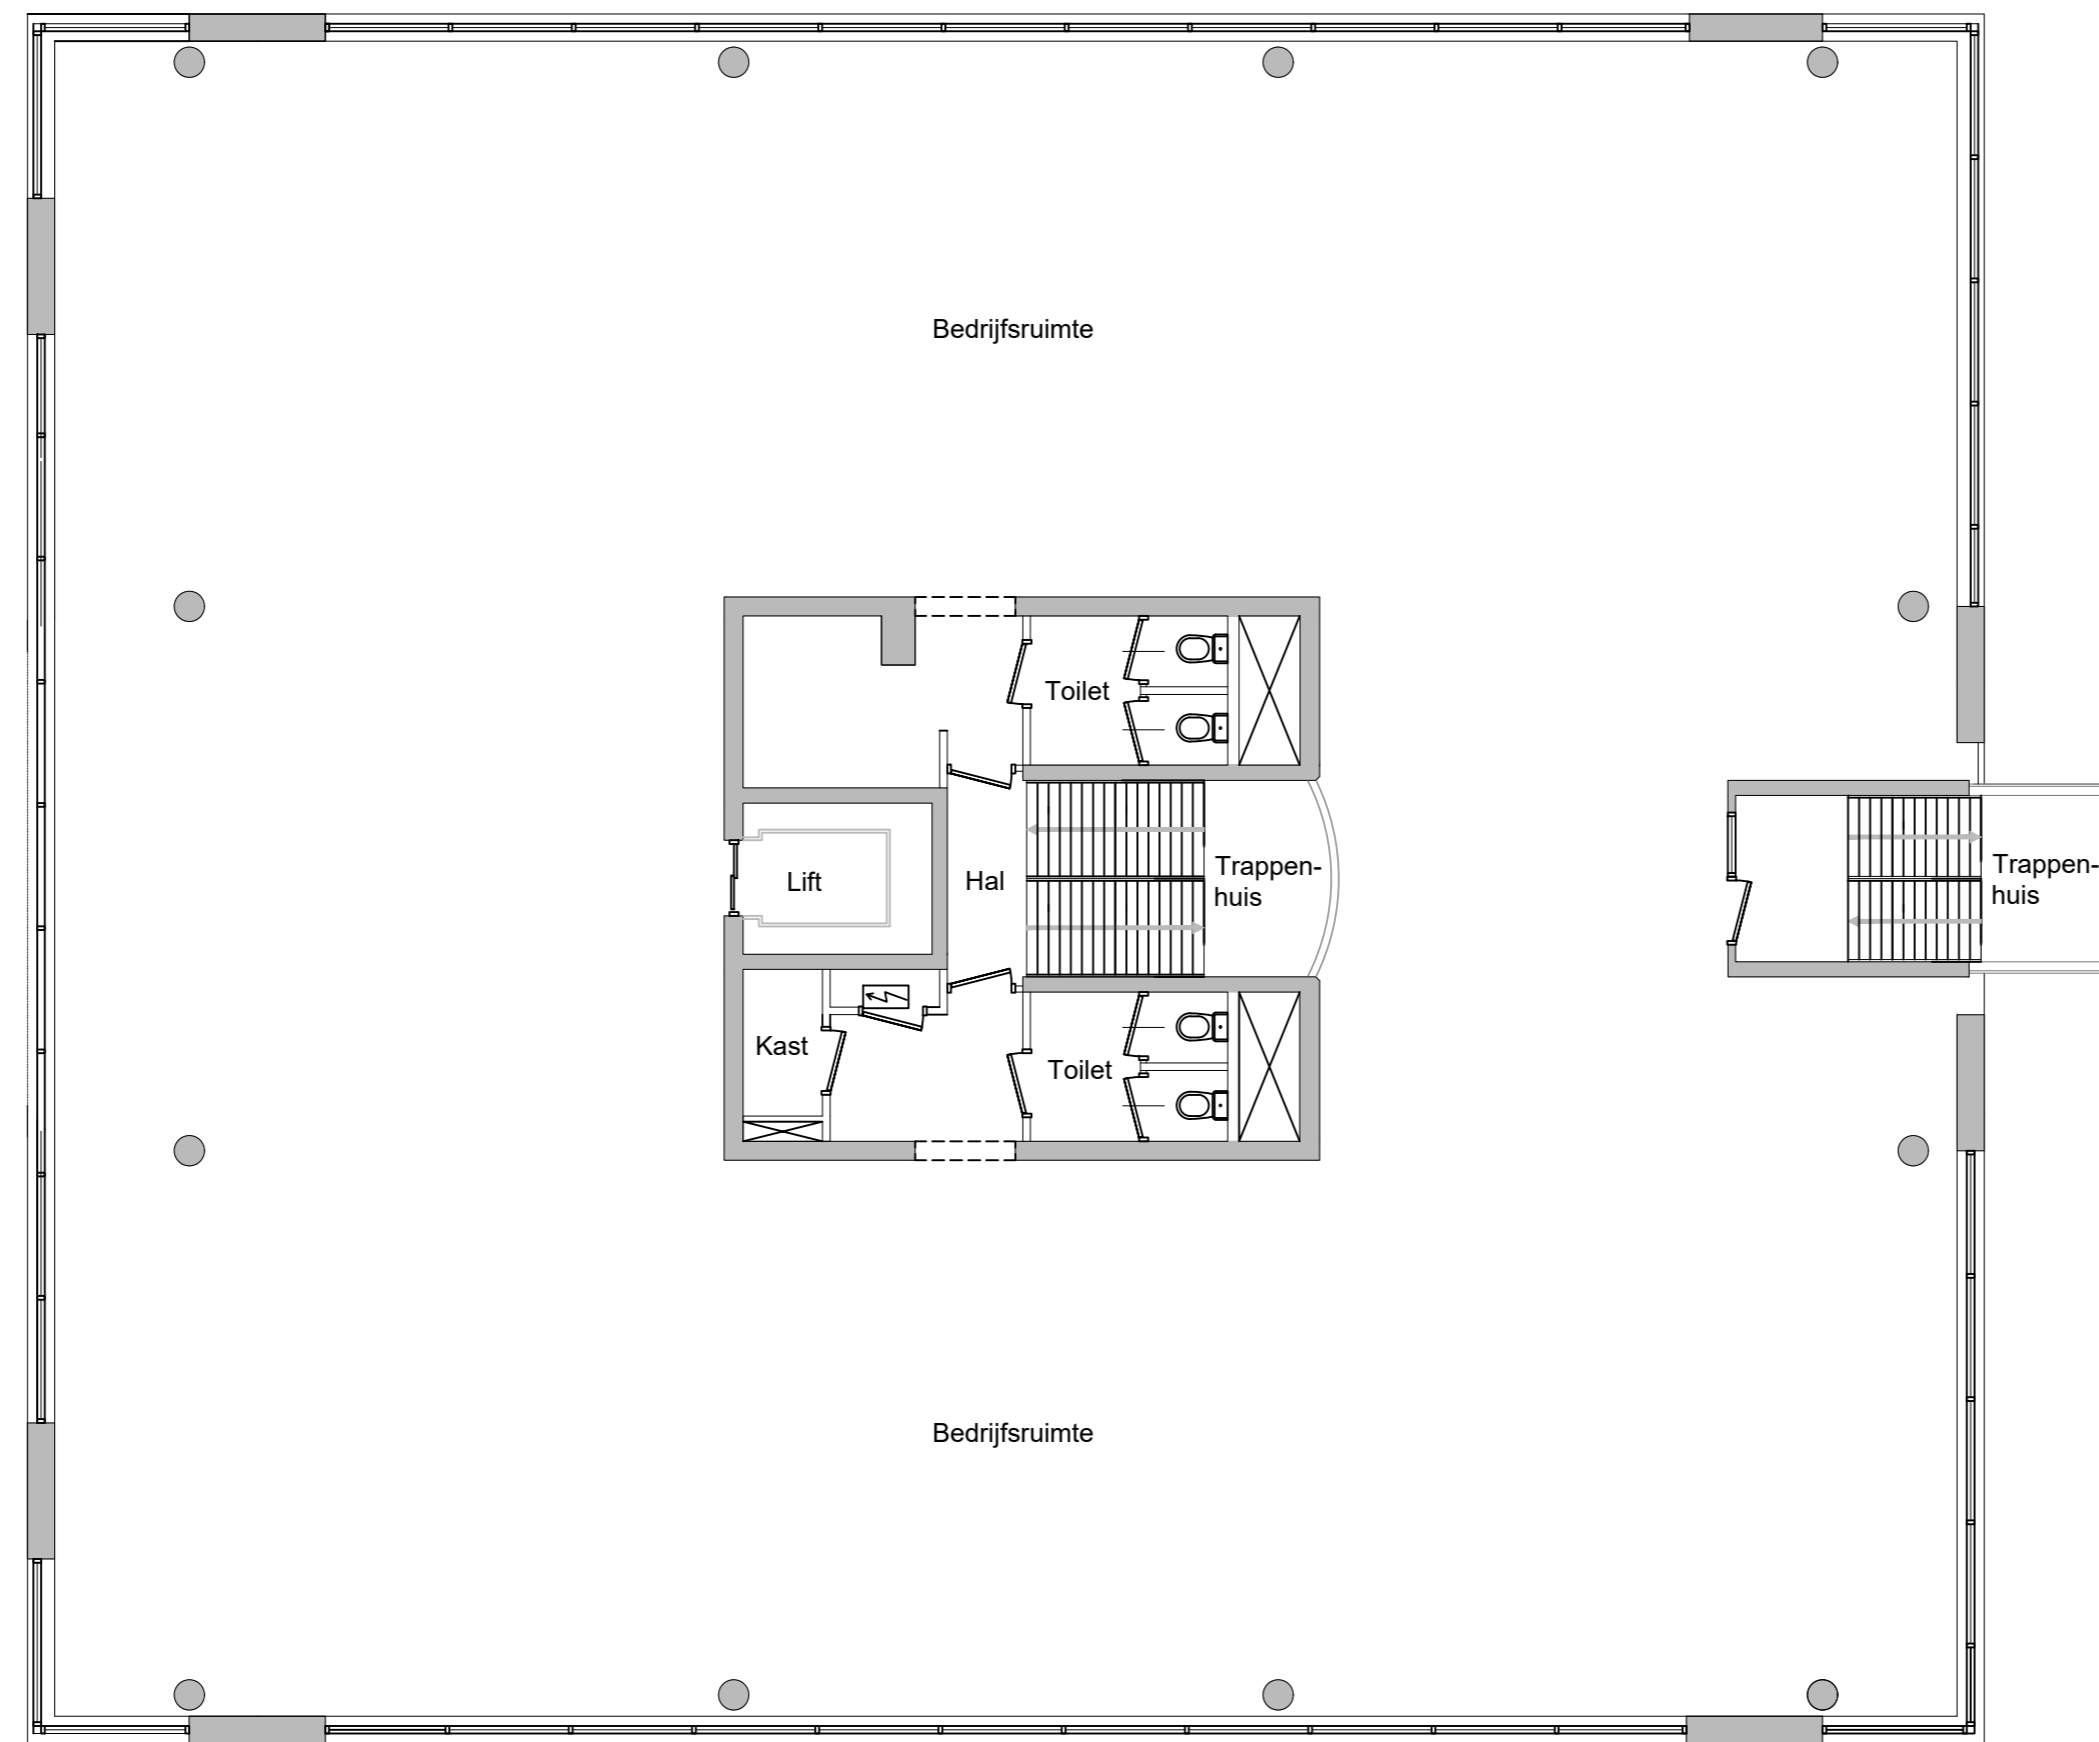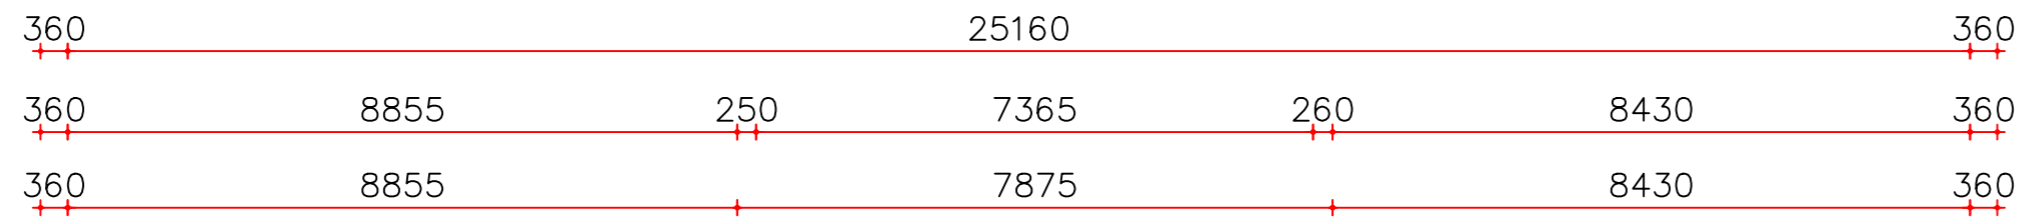

Renvooi	
	Dragende wanden (bepaald op basis van de dikte van de wand)
	Lichte scheidingswanden (bepaald op basis van de dikte van de wand)

<b>OMSCHRIJVING</b>	Uitwerking BVO en VVO complex, Schiphol-Oost, Walaardt Sacrestraat 405
<b>OPDRACHTGEVER</b>	Duo Beheer
<b>ONDERWERP</b>	2e verdieping
<b>TEKENAAR</b>	JVT
<b>SCHAAL</b>	1:100
<b>FORMAAT</b>	A2
<b>DATUM</b>	20-06-2017
<b>MEETCERTIFICAAT</b>	A

### WS 2.1

wijz 1: ...  
 wijz 2: ...  
 wijz 3: ...  
 wijz 4: ...  
 wijz 5: ...  
 wijz 6: ...






**EN Vastgoed vision**  
 Roode Wildemanweg 47  
 1521PZ Wormerveer  
**Telefoon** (075) 888 0383  
**E-mail** info@envastgoedvision.nl  
**Internet** www.envastgoedvision.nl

**Rabobank** 1488.66.751  
**BTW** 8517.07.944  
**Kvk** 55431003

Deze tekening blijft eigendom van 'EN Vastgoed vision' en mag zonder haar schriftelijke toestemming niet worden gekopieerd, vermenigvuldigd of worden aangewend voor een ander project anders dan aangegeven op deze tekening, onverschillig of dit een oorspronkelijke opdrachtgever of derden betreft. E.e.a. volgens en overeenkomstig de auteurswet. Alle opdrachten worden aanvaard en uitgevoerd onder uitsluiting van iedere aansprakelijkheid voor zover deze verder gaat dan de dekking welke de verplichte beroepsaansprakelijkheidszekering voor het desbetreffende voorval verleend.

# Walaardt Sacrestraat 405 te Schiphol-Oost

## 2e verdieping

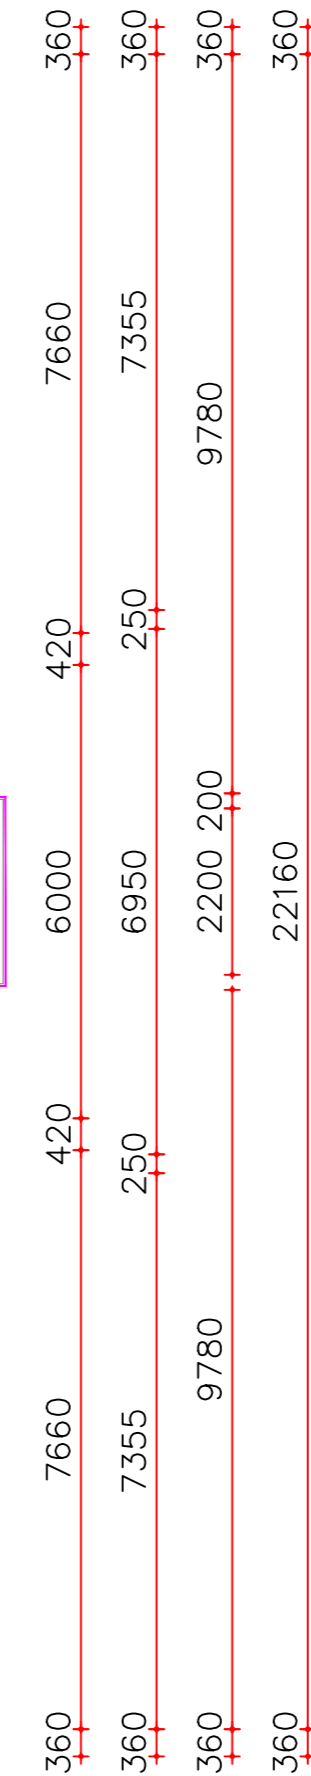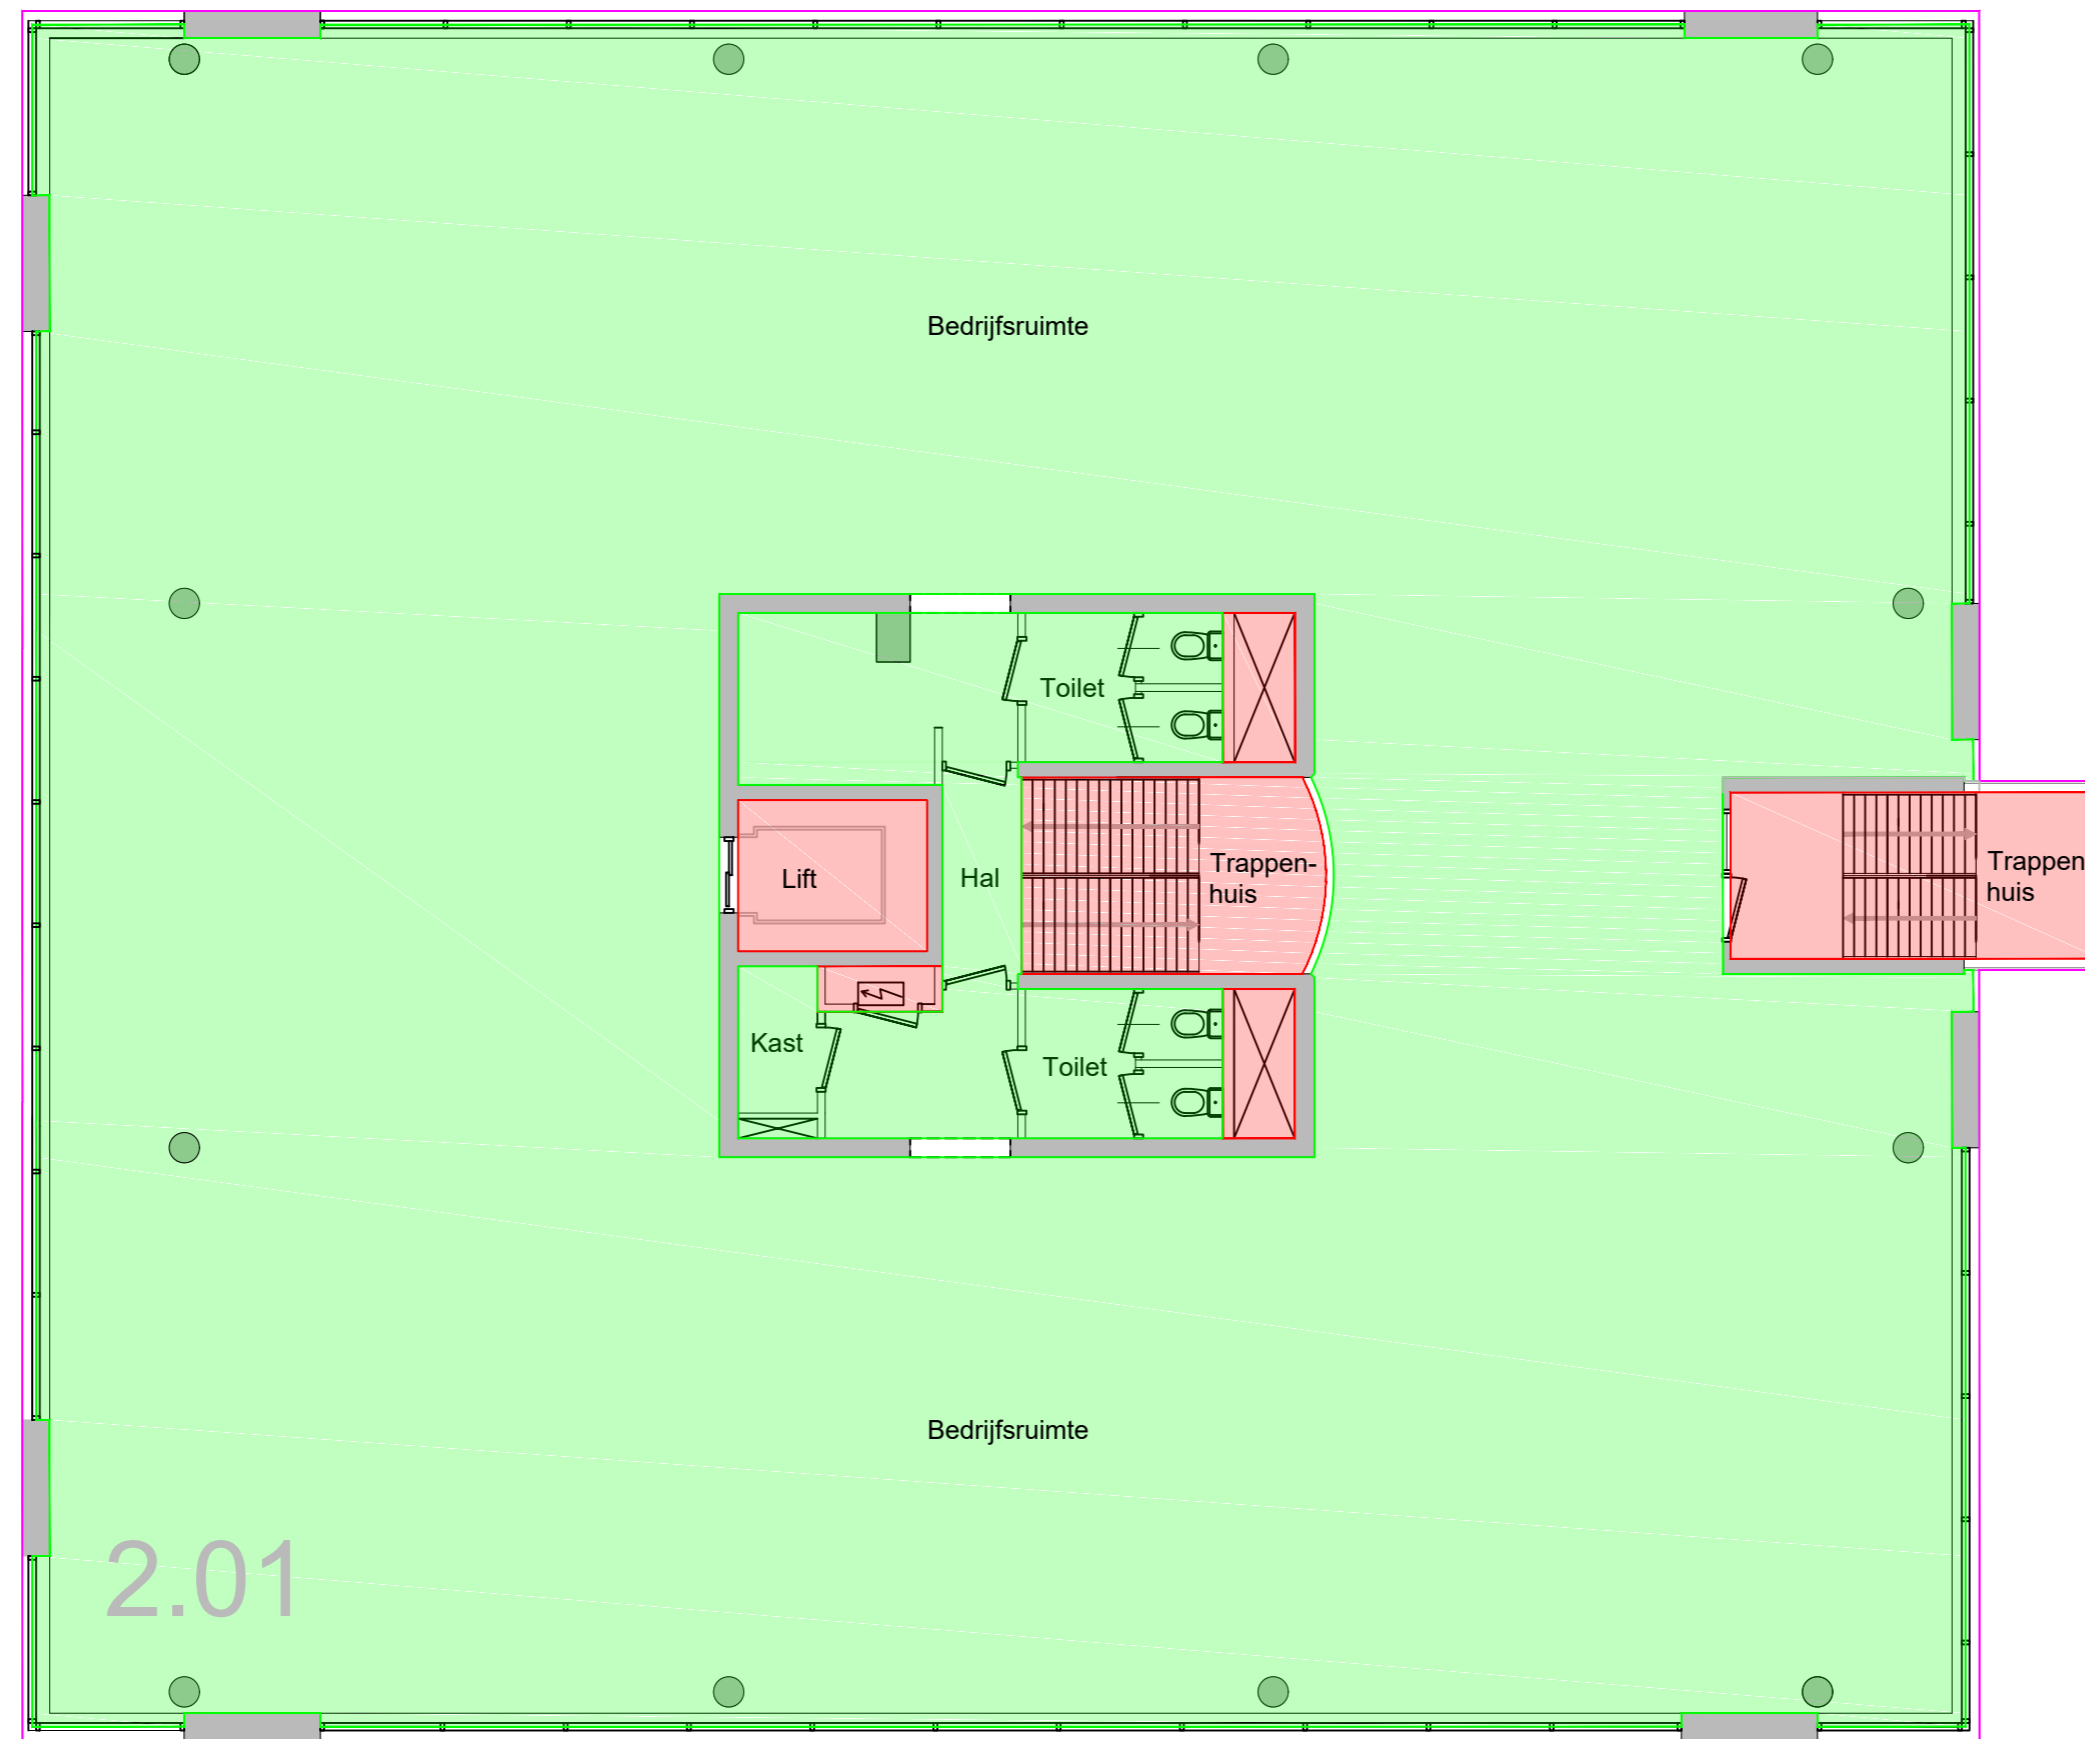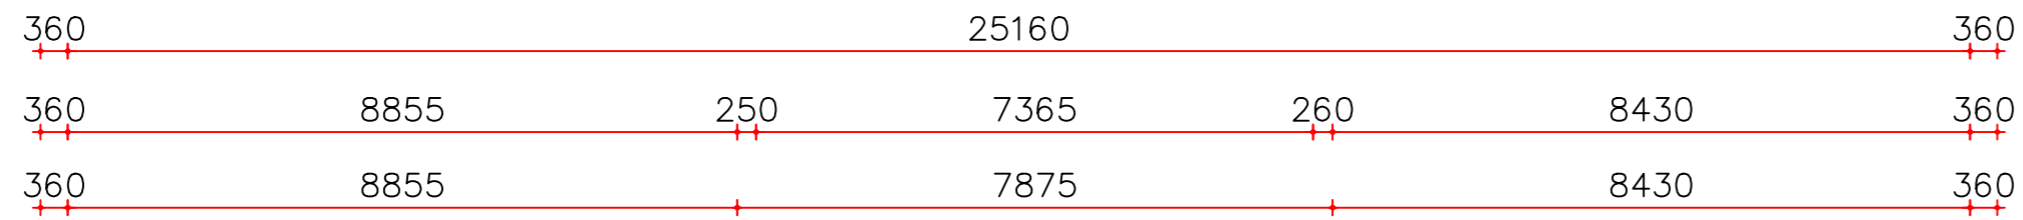

Renvooi	
<span style="color: green;">■</span>	VVO Kantoorruimte
<span style="color: orange;">■</span>	VVO Algemene ruimte, gebouw niveau
<span style="color: yellow;">■</span>	VVO Algemene ruimte, bouwlaag niveau
<span style="color: red;">■</span>	Uitgesloten van VVO

<b>OMSCHRIJVING</b>	Uitwerking BVO en VVO complex, Schiphol-Oost, Walaardt Sacrestraat 405
<b>OPDRACHTGEVER</b>	Duo Beheer
<b>ONDERWERP</b>	2e verdieping
<b>TEKENAAR</b>	JVT
<b>SCHAAL</b>	1:100
<b>FORMAAT</b>	A2
<b>DATUM</b>	20-06-2017
<b>MEETCERTIFICAAT</b>	A

<b>WS 2.2</b>
wijz 1: ...
wijz 2: ...
wijz 3: ...
wijz 4: ...
wijz 5: ...
wijz 6: ...





EN Vastgoed vision  
 Rode Wildemanweg 47  
 1521PZ Wormerveer  
**Telefoon** (075) 888 0383  
**E-mail** info@envastgoedvision.nl  
**Internet** www.envastgoedvision.nl

**Rabobank** 1488.66.751  
**BTW** 8517.07.944  
**Kvk** 55431003

Deze tekening blijft eigendom van 'EN Vastgoed vision' en mag zonder haar schriftelijke toestemming niet worden gekopieerd, vermenigvuldigd of worden aangewend voor een ander project anders dan aangegeven op deze tekening, onverschillig of dit een oorspronkelijke opdrachtgever of derden betreft. E.e.a. volgens en overeenkomstig de auteurswet. Alle opdrachten worden aanvaard en uitgevoerd onder uitsluiting van iedere aansprakelijkheid voor zover deze verder gaat dan de dekking welke de verplichte beroepsaansprakelijkheidszekering voor het desbetreffende voorval verleent.

# Walaardt Sacrestraat 405 te Schiphol-Oost

## 3e verdieping

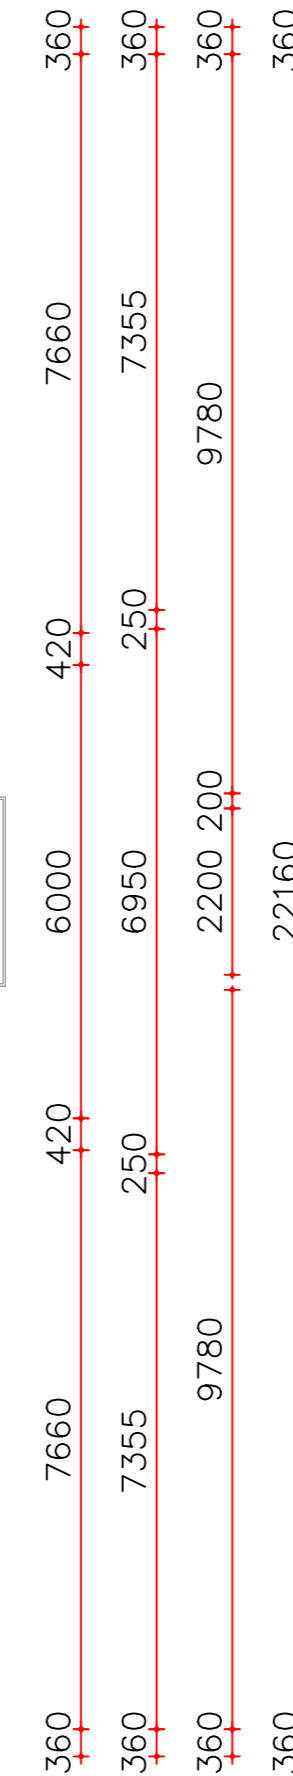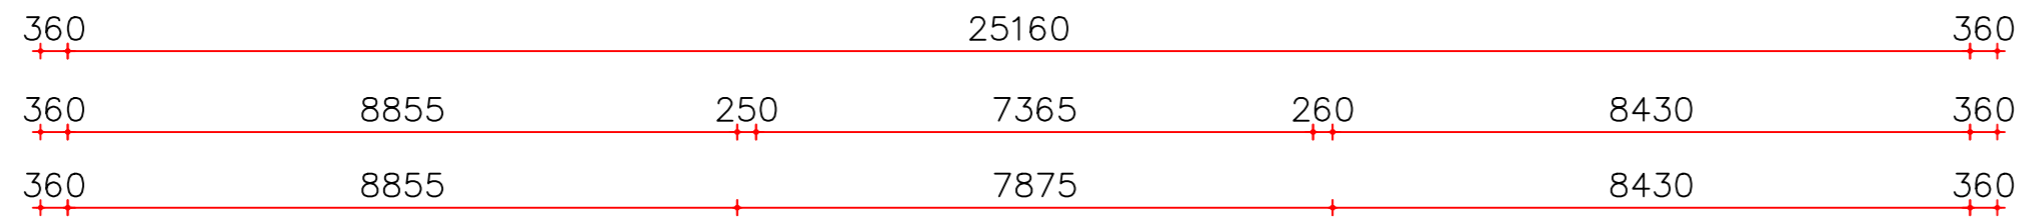

Renvooi	
	Dragende wanden (bepaald op basis van de dikte van de wand)
	Lichte scheidingswanden (bepaald op basis van de dikte van de wand)

<b>OMSCHRIJVING</b>	Uitwerking BVO en VVO complex, Schiphol-Oost, Walaardt Sacrestraat 405
<b>OPDRACHTGEVER</b>	Duo Beheer
<b>ONDERWERP</b>	3e verdieping
<b>TEKENAAR</b>	JVT
<b>SCHAAL</b>	1:100
<b>FORMAAT</b>	A2
<b>DATUM</b>	20-06-2017
<b>MEETCERTIFICAAT</b>	A

### WS 3.1

wijz 1: ...  
 wijz 2: ...  
 wijz 3: ...  
 wijz 4: ...  
 wijz 5: ...  
 wijz 6: ...





**EN Vastgoed vision**  
 Roode Wildemanweg 47  
 1521PZ Wormerveer  
**Telefoon** (075) 888 0383  
**E-mail** info@envastgoedvision.nl  
**Internet** www.envastgoedvision.nl

**Rabobank** 1488.66.751  
**BTW** 8517.07.944  
**Kvk** 55431003

Deze tekening blijft eigendom van 'EN Vastgoed vision' en mag zonder haar schriftelijke toestemming niet worden gekopieerd, vermenigvuldigd of worden aangewend voor een ander project anders dan aangegeven op deze tekening, onverschillig of dit een oorspronkelijke opdrachtgever of derden betreft. E.e.a. volgens en overeenkomstig de auteurswet. Alle opdrachten worden aanvaard en uitgevoerd onder uitsluiting van iedere aansprakelijkheid voor zover deze verder gaat dan de dekking welke de verplichte beroepsaansprakelijkheidszekering voor het desbetreffende voorval verleend.

# Walaardt Sacrestraat 405 te Schiphol-Oost

## 3e verdieping

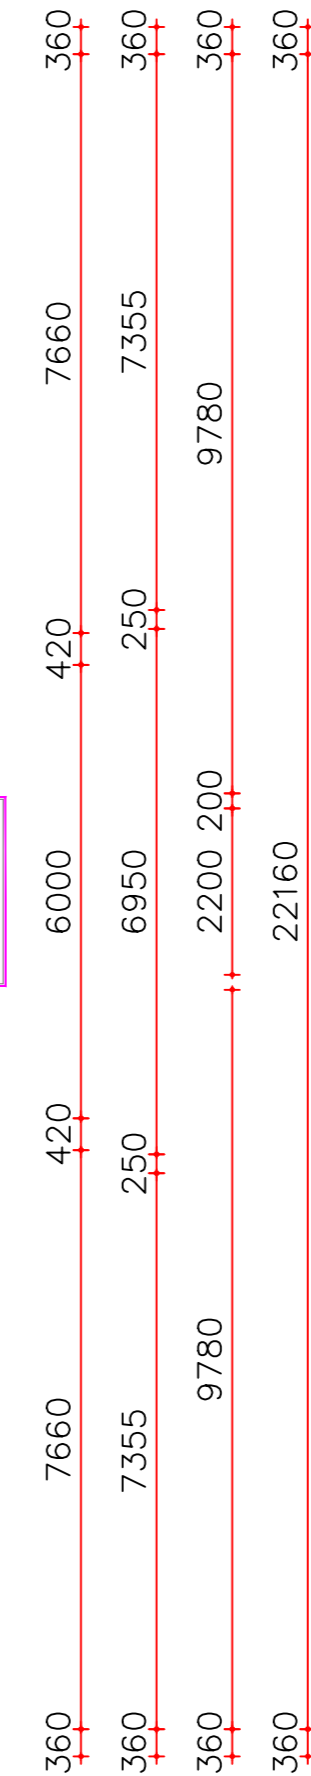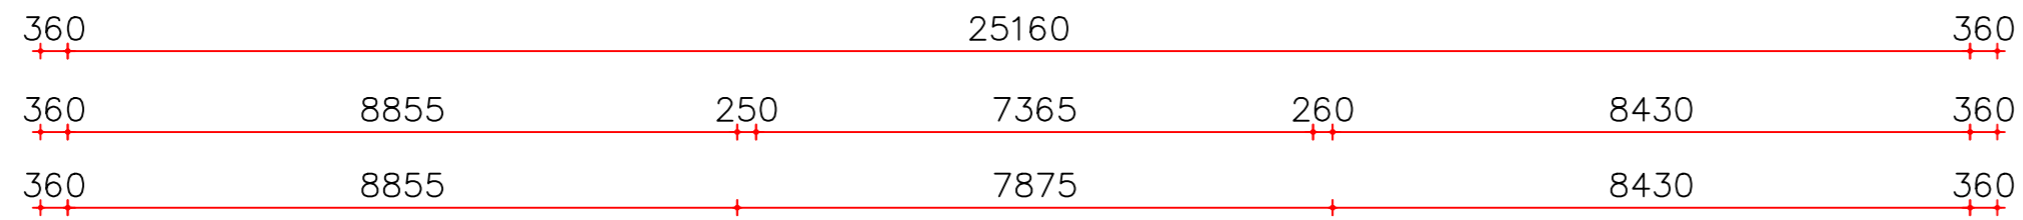

Renvooi	
<span style="color: green;">■</span>	VVO Kantoorruimte
<span style="color: orange;">■</span>	VVO Algemene ruimte, gebouw niveau
<span style="color: yellow;">■</span>	VVO Algemene ruimte, bouwlaag niveau
<span style="color: pink;">■</span>	Uitgesloten van VVO

<b>OMSCHRIJVING</b>	Uitwerking BVO en VVO complex, Schiphol-Oost, Walaardt Sacrestraat 405
<b>OPDRACHTGEVER</b>	Duo Beheer
<b>ONDERWERP</b>	3e verdieping
<b>TEKENAAR</b>	JVT
<b>SCHAAL</b>	1:100
<b>FORMAAT</b>	A2
<b>DATUM</b>	20-06-2017
<b>MEETCERTIFICAAT</b>	A

### WS 3.2

- wijz 1: ...
- wijz 2: ...
- wijz 3: ...
- wijz 4: ...
- wijz 5: ...
- wijz 6: ...



EN Vastgoed vision  
 Rode Wildemanweg 47  
 1521PZ Wormerveer  
**Telefoon** (075) 888 0383  
**E-mail** info@envastgoedvision.nl  
**Internet** www.envastgoedvision.nl



**Rabobank** 1488.66.751  
**BTW** 8517.07.944  
**Kvk** 55431003

Deze tekening blijft eigendom van 'EN Vastgoed vision' en mag zonder haar schriftelijke toestemming niet worden gekopieerd, vermenigvuldigd of worden aangewend voor een ander project anders dan aangegeven op deze tekening, onverschillig of dit een oorspronkelijke opdrachtgever of derden betreft. E.e.a. volgens en overeenkomstig de auteurswet. Alle opdrachten worden aanvaard en uitgevoerd onder uitsluiting van iedere aansprakelijkheid voor zover deze verder gaat dan de dekking welke de verplichte beroepsaansprakelijkheidszekering voor het desbetreffende voorval verleent.



# Walaardt Sacrestraat 405 te Schiphol-Oost

## 4e verdieping

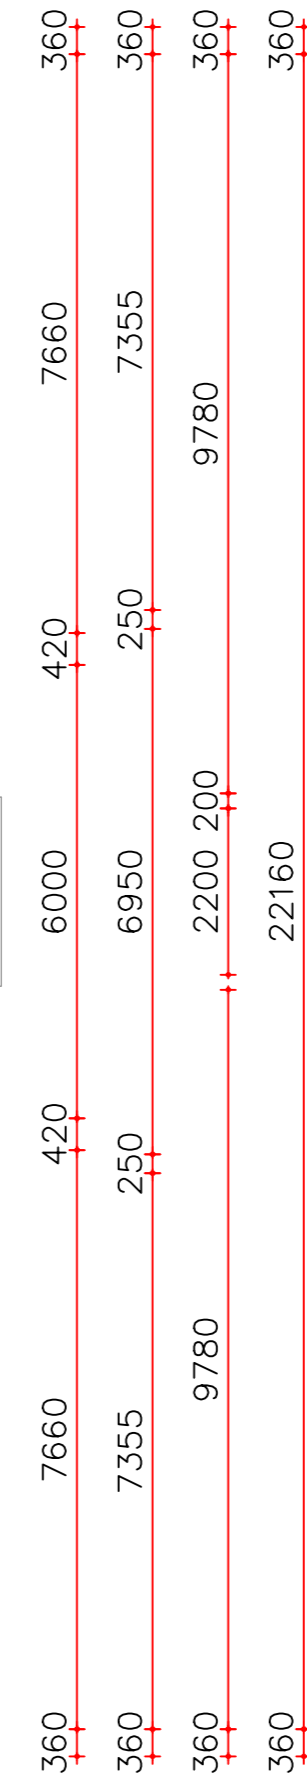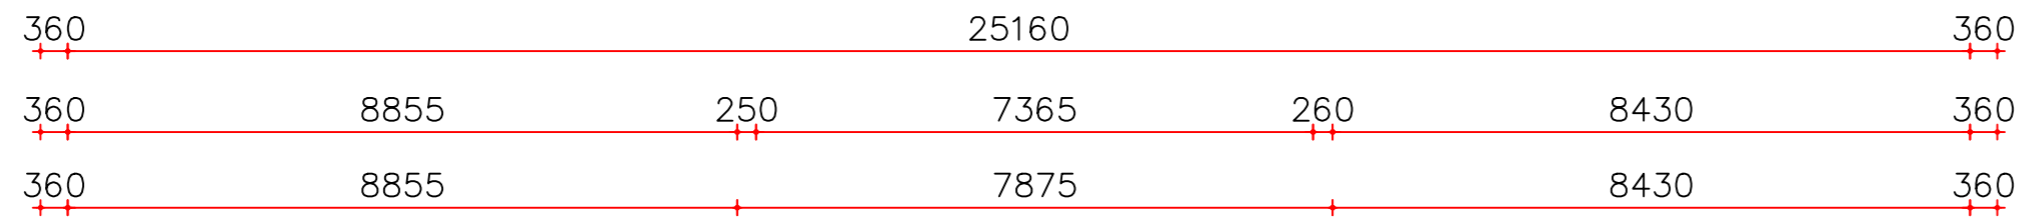

Renvooi	
	Dragende wanden (bepaald op basis van de dikte van de wand)
	Lichte scheidingswanden (bepaald op basis van de dikte van de wand)

<b>OMSCHRIJVING</b>	Uitwerking BVO en VVO complex, Schiphol-Oost, Walaardt Sacrestraat 405
<b>OPDRACHTGEVER</b>	Duo Beheer
<b>ONDERWERP</b>	4e verdieping
<b>TEKENAAR</b>	JVT
<b>SCHAAL</b>	1:100
<b>FORMAAT</b>	A2
<b>DATUM</b>	20-06-2017
<b>MEETCERTIFICAAT</b>	A

### WS 4.1

wijz 1: ...  
 wijz 2: ...  
 wijz 3: ...  
 wijz 4: ...  
 wijz 5: ...  
 wijz 6: ...





EN Vastgoed vision  
 Roode Wildemanweg 47  
 1521PZ Wormerveer  
**Telefoon** (075) 888 0383  
**E-mail** info@envastgoedvision.nl  
**Internet** www.envastgoedvision.nl

**Rabobank** 1488.66.751  
**BTW** 8517.07.944  
**Kvk** 55431003

Deze tekening blijft eigendom van 'EN Vastgoed vision' en mag zonder haar schriftelijke toestemming niet worden gekopieerd, vermenigvuldigd of worden aangewend voor een ander project anders dan aangegeven op deze tekening, onverschillig of dit een oorspronkelijke opdrachtgever of derden betreft. E.e.a. volgens en overeenkomstig de auteurswet. Alle opdrachten worden aanvaard en uitgevoerd onder uitsluiting van iedere aansprakelijkheid voor zover deze verder gaat dan de dekking welke de verplichte beroepsaansprakelijkheidszekering voor het desbetreffende voorval verleend.

# Walaardt Sacrestraat 405 te Schiphol-Oost

## 4e verdieping

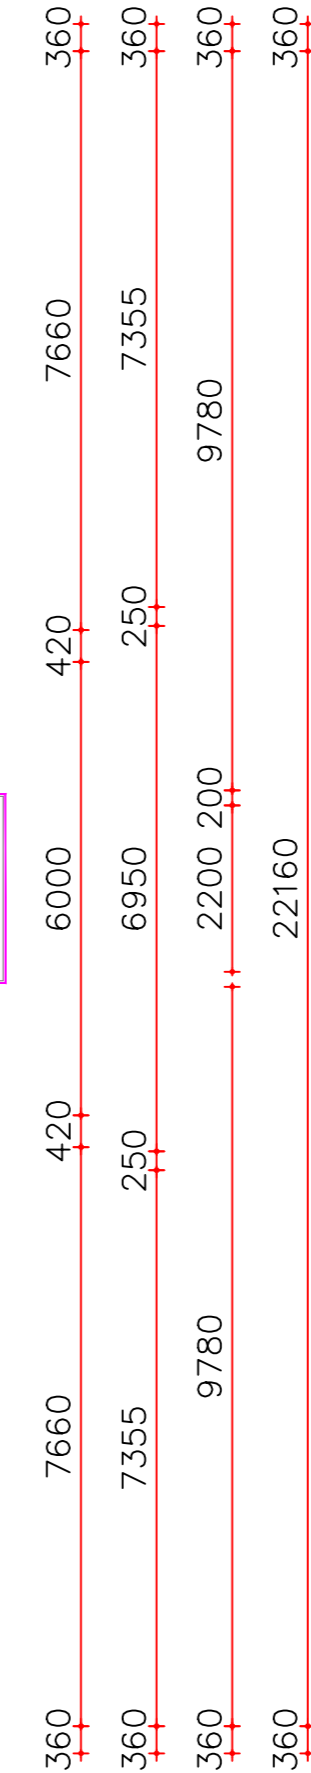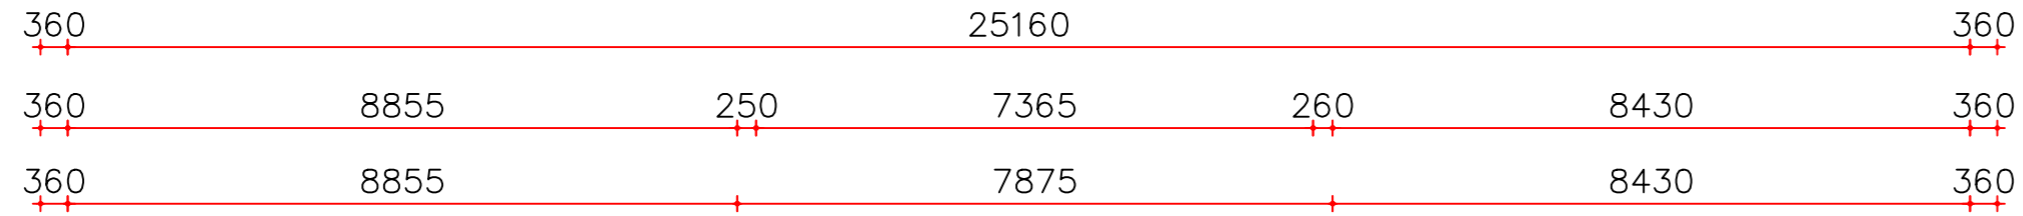

Renvooi	
<span style="background-color: #90EE90; border: 1px solid black; display: inline-block; width: 15px; height: 10px;"></span>	VVO Kantoorruimte
<span style="background-color: #FFDAB9; border: 1px solid black; display: inline-block; width: 15px; height: 10px;"></span>	VVO Algemene ruimte, gebouw niveau
<span style="background-color: #FFFF00; border: 1px solid black; display: inline-block; width: 15px; height: 10px;"></span>	VVO Algemene ruimte, bouwlaag niveau
<span style="background-color: #FFB6C1; border: 1px solid black; display: inline-block; width: 15px; height: 10px;"></span>	Uitgesloten van VVO

<b>OMSCHRIJVING</b>	Uitwerking BVO en VVO complex, Schiphol-Oost, Walaardt Sacrestraat 405
<b>OPDRACHTGEVER</b>	Duo Beheer
<b>ONDERWERP</b>	4e verdieping
<b>TEKENAAR</b>	JVT
<b>SCHAAL</b>	1:100
<b>FORMAAT</b>	A2
<b>DATUM</b>	20-06-2017
<b>MEETCERTIFICAAT</b>	A

### WS 4.2

wijz 1: ...  
wijz 2: ...  
wijz 3: ...  
wijz 4: ...  
wijz 5: ...  
wijz 6: ...



**EN Vastgoed vision**  
Rooie Wildemanweg 47  
1521PZ Wormerveer  
**Telefoon** (075) 888 0383  
**E-mail** info@envastgoedvision.nl  
**Internet** www.envastgoedvision.nl

**Rabobank** 1488.66.751  
**BTW** 8517.07.944  
**Kvk** 55431003

Deze tekening blijft eigendom van 'EN Vastgoed vision' en mag zonder haar schriftelijke toestemming niet worden gekopieerd, vermenigvuldigd of worden aangewend voor een ander project anders dan aangegeven op deze tekening, onverschillig of dit een oorspronkelijke opdrachtgever of derden betreft. E.e.a. volgens en overeenkomstig de auteurswet. Alle opdrachten worden aanvaard en uitgevoerd onder uitsluiting van iedere aansprakelijkheid voor zover deze verder gaat dan de dekking welke de verplichte beroepsaansprakelijkheidszekering voor het desbetreffende voorval verleend.