

410  
410  
5383  
11,4  
6667  
22514  
200  
2570  
200  
6460  
320  
320  
806  
11,4

340  
6081  
100  
3824  
15960  
100  
5857  
160  
160


<b>OMSCHRIJVING</b>	VVO/BVO inmeting Grote Hout- of Koningsweg 195, Velsen-Noord
<b>OPDRACHTGEVER</b>	Duo Beheer
<b>ONDERWERP</b>	Specificatie oppervlaktes
<b>TEKENAAR</b>	Martijn Braspenning
<b>SCHAAL</b>	1:100
<b>FORMAAT</b>	A2
<b>DATUM</b>	13-09-2016
<b>Meetcertificaat</b>	B

**VVO 01**

- wijz 1:
- wijz 2:
- wijz 3:
- wijz 4:
- wijz 5:
- wijz 6:

	<b>EN Vastgoed vision</b> Bordwalerstraat 6 1531RK Wormer	<b>Telefoon</b> (075) 622 6774 <b>E-mail</b> info@envastgoedvision.nl <b>Internet</b> www.envastgoedvision.nl	<b>Rabobank</b> 1488.66.751 <b>BTW</b> 8517.07.944 <b>Kvk</b> 55431003
--	---	---	--

Deze tekening blijft eigendom van 'EN Vastgoed vision' en mag zonder haar schriftelijke toestemming niet worden gekopieerd, vermenigvuldigd of worden aangewend voor een ander project anders dan aangegeven op deze tekening, onverschillig of dit een oorspronkelijke opdrachtgever of derden betreft. E.e.a. volgens en overeenkomstig de auteurswet. Alle opdrachten worden aanvaard en uitgevoerd onder uitsluiting van iedere aansprakelijkheid voor zover deze verder gaat dan de dekking welke de verplichte beroepsaansprakelijkheidszekering voor het desbetreffende voorval verleent.

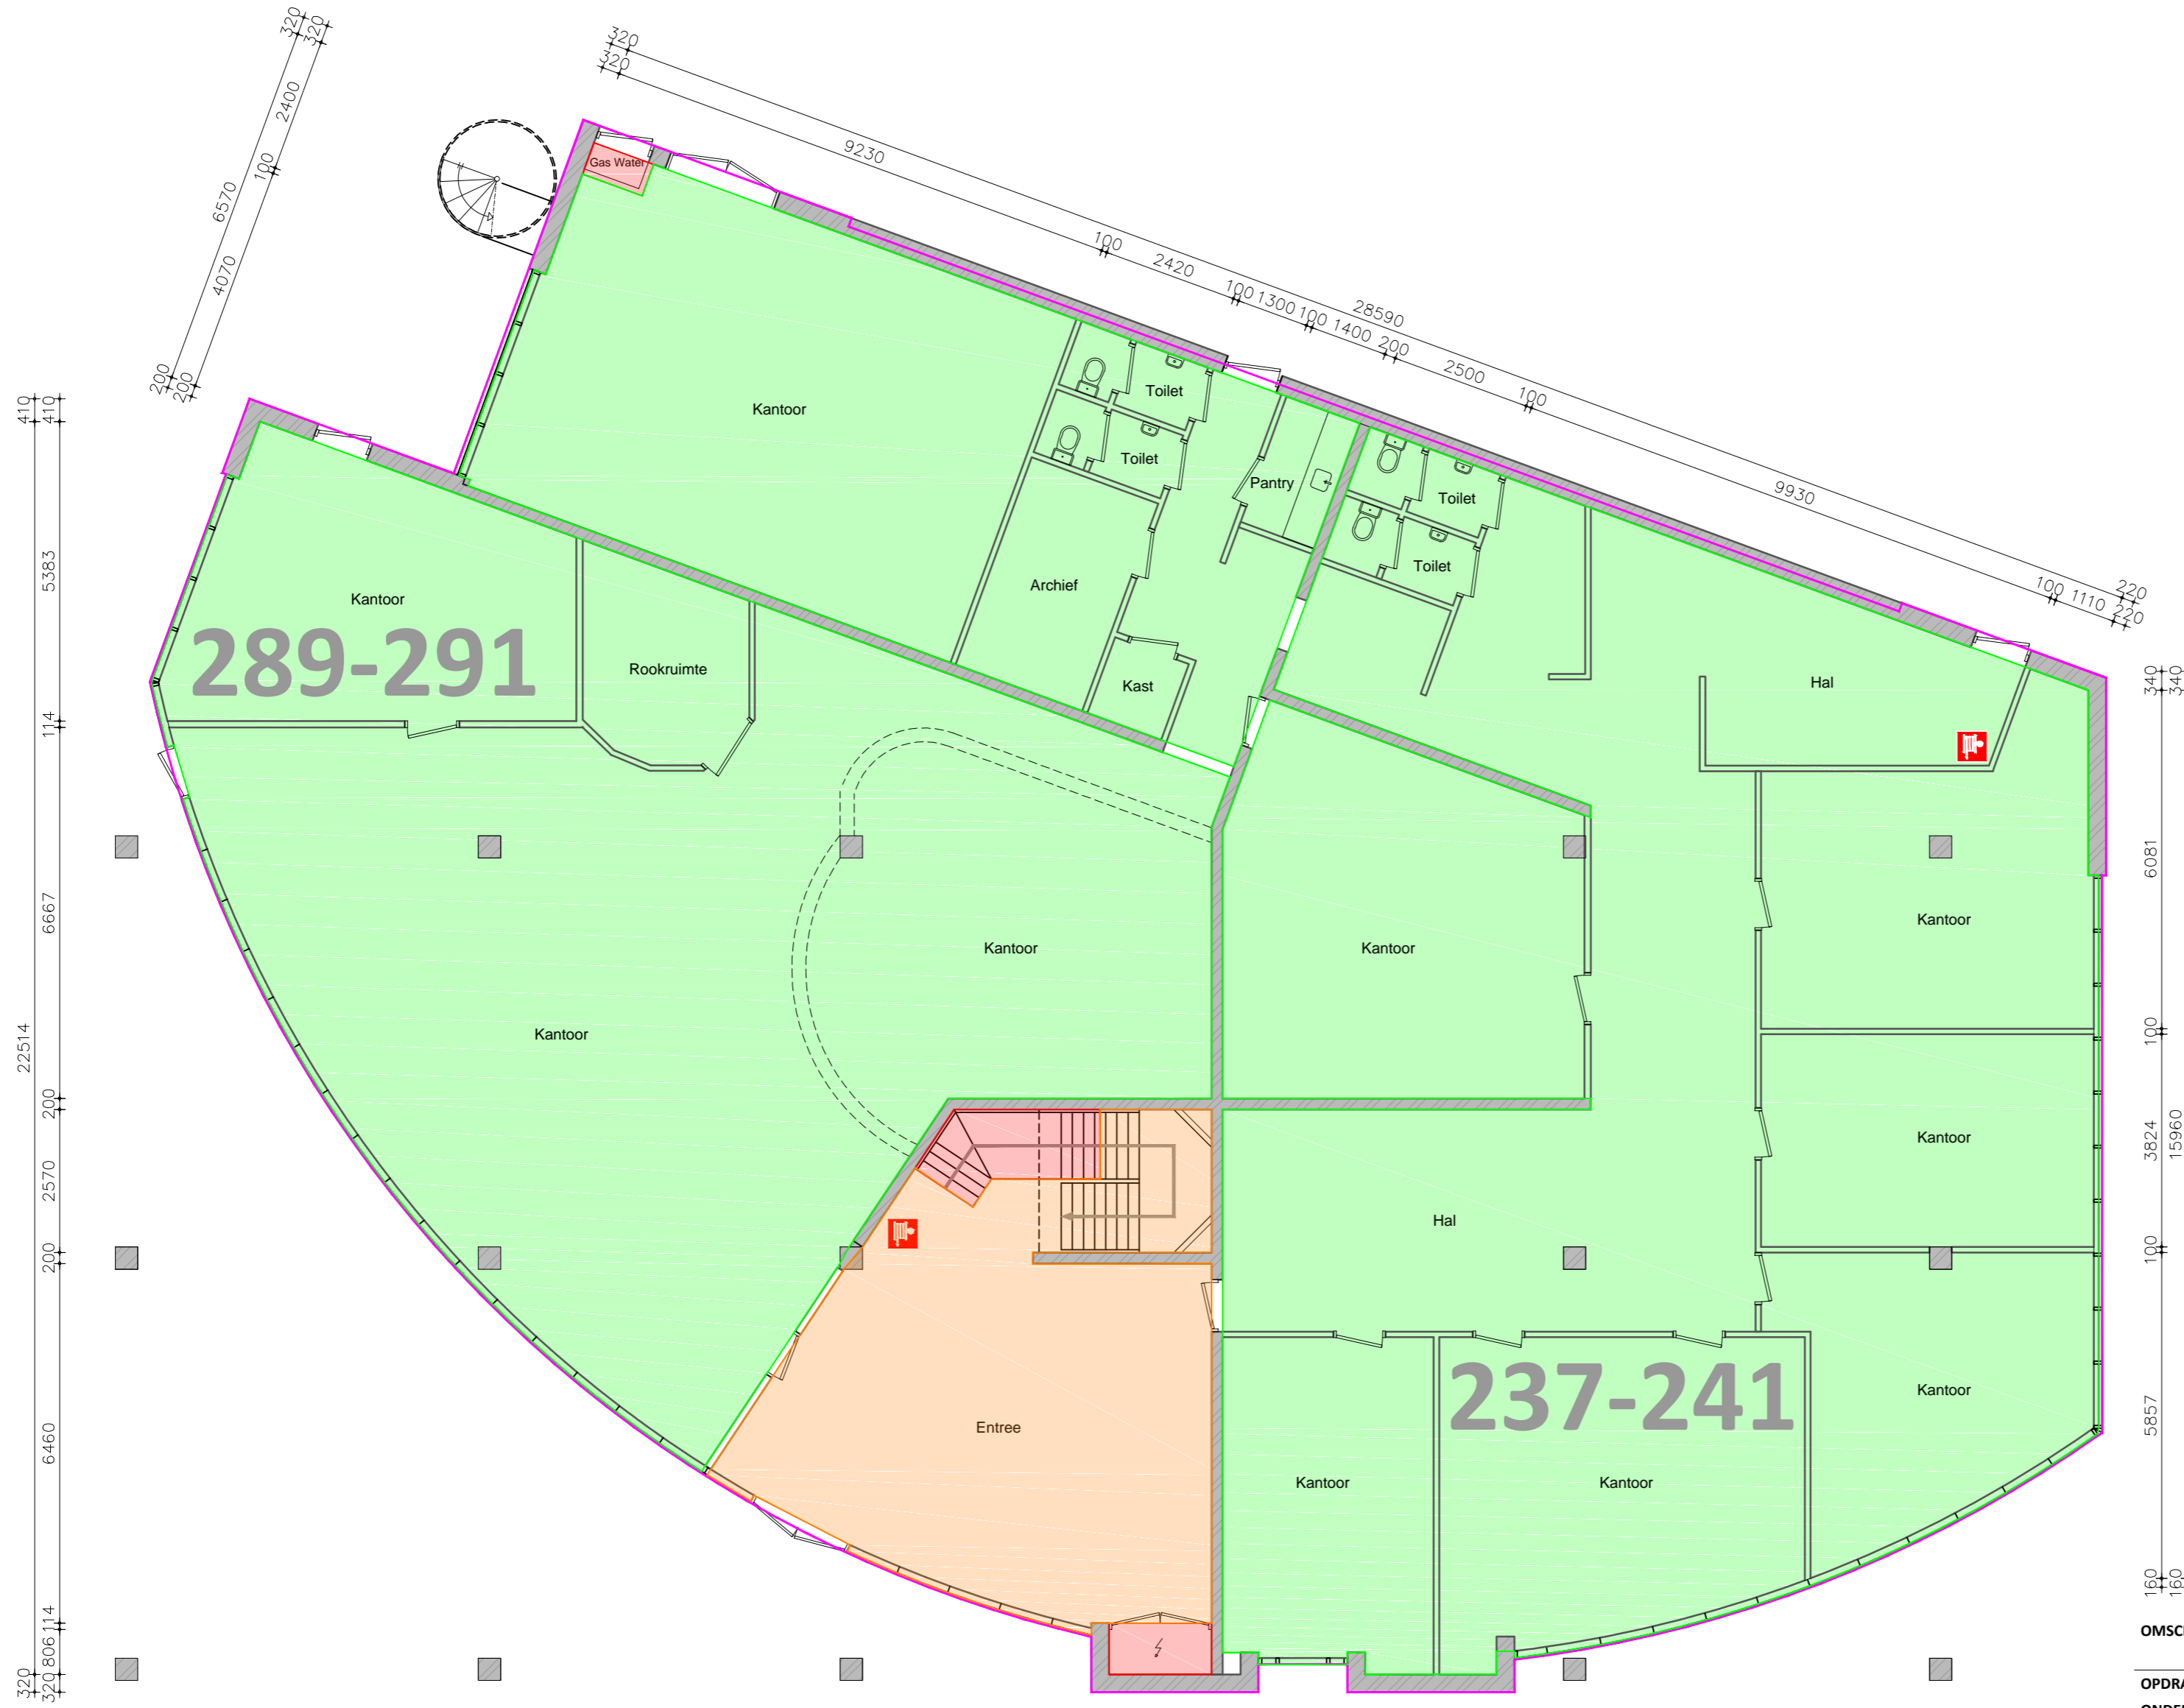

**Renvooi**

	VVO Kantoorruimte
	VVO Algemene ruimte, gebouw niveau
	VVO Algemene ruimte, bouwlaag niveau
	Uitgesloten van VVO

<b>OMSCHRIJVING</b>	VVO/BVO inmeting Grote Hout- of Koningsweg 195, Velsen-Noord
<b>OPDRACHTGEVER</b>	Duo Beheer
<b>ONDERWERP</b>	Specificatie oppervlaktes
<b>TEKENAAR</b>	Martijn Braspenning
<b>SCHAAL</b>	1:100
<b>FORMAAT</b>	A2
<b>DATUM</b>	13-09-2016
<b>Meetcertificaat</b>	B


**VVO 02**

- wijz 1:
- wijz 2:
- wijz 3:
- wijz 4:
- wijz 5:
- wijz 6:

<b>EN</b> Vastgoed vision	<b>EN Vastgoed vision</b> Bordwalerstraat 6 1531RK Wormer	<b>Rabobank</b> 1488.66.751
	<b>Telefoon</b> (075) 622 6774	<b>BTW</b> 8517.07.944
	<b>E-mail</b> info@envastgoedvision.nl	<b>Kvk</b> 55431003
	<b>Internet</b> www.envastgoedvision.nl	

Deze tekening blijft eigendom van 'EN Vastgoed vision' en mag zonder haar schriftelijke toestemming niet worden gekopieerd, vermenigvuldigd of worden aangewend voor een ander project anders dan aangegeven op deze tekening, onverschillig of dit een oorspronkelijke opdrachtgever of derden betreft. E.e.a. volgens en overeenkomstig de auteurswet. Alle opdrachten worden aanvaard en uitgevoerd onder uitsluiting van iedere aansprakelijkheid voor zover deze verder gaat dan de dekking welke de verplichte beroepsaansprakelijkheidszekering voor het desbetreffende voorval verleend.

320						32760						320		
320	6475	210	6290	210	2490	100	1025	100	2575	210	6390	210	6475	320
320	5175	100	9710	200	4400	200	7700	100	5175	320				320
320	6475	210	6290	210	200	6290	210	6390	210	6475	320			320

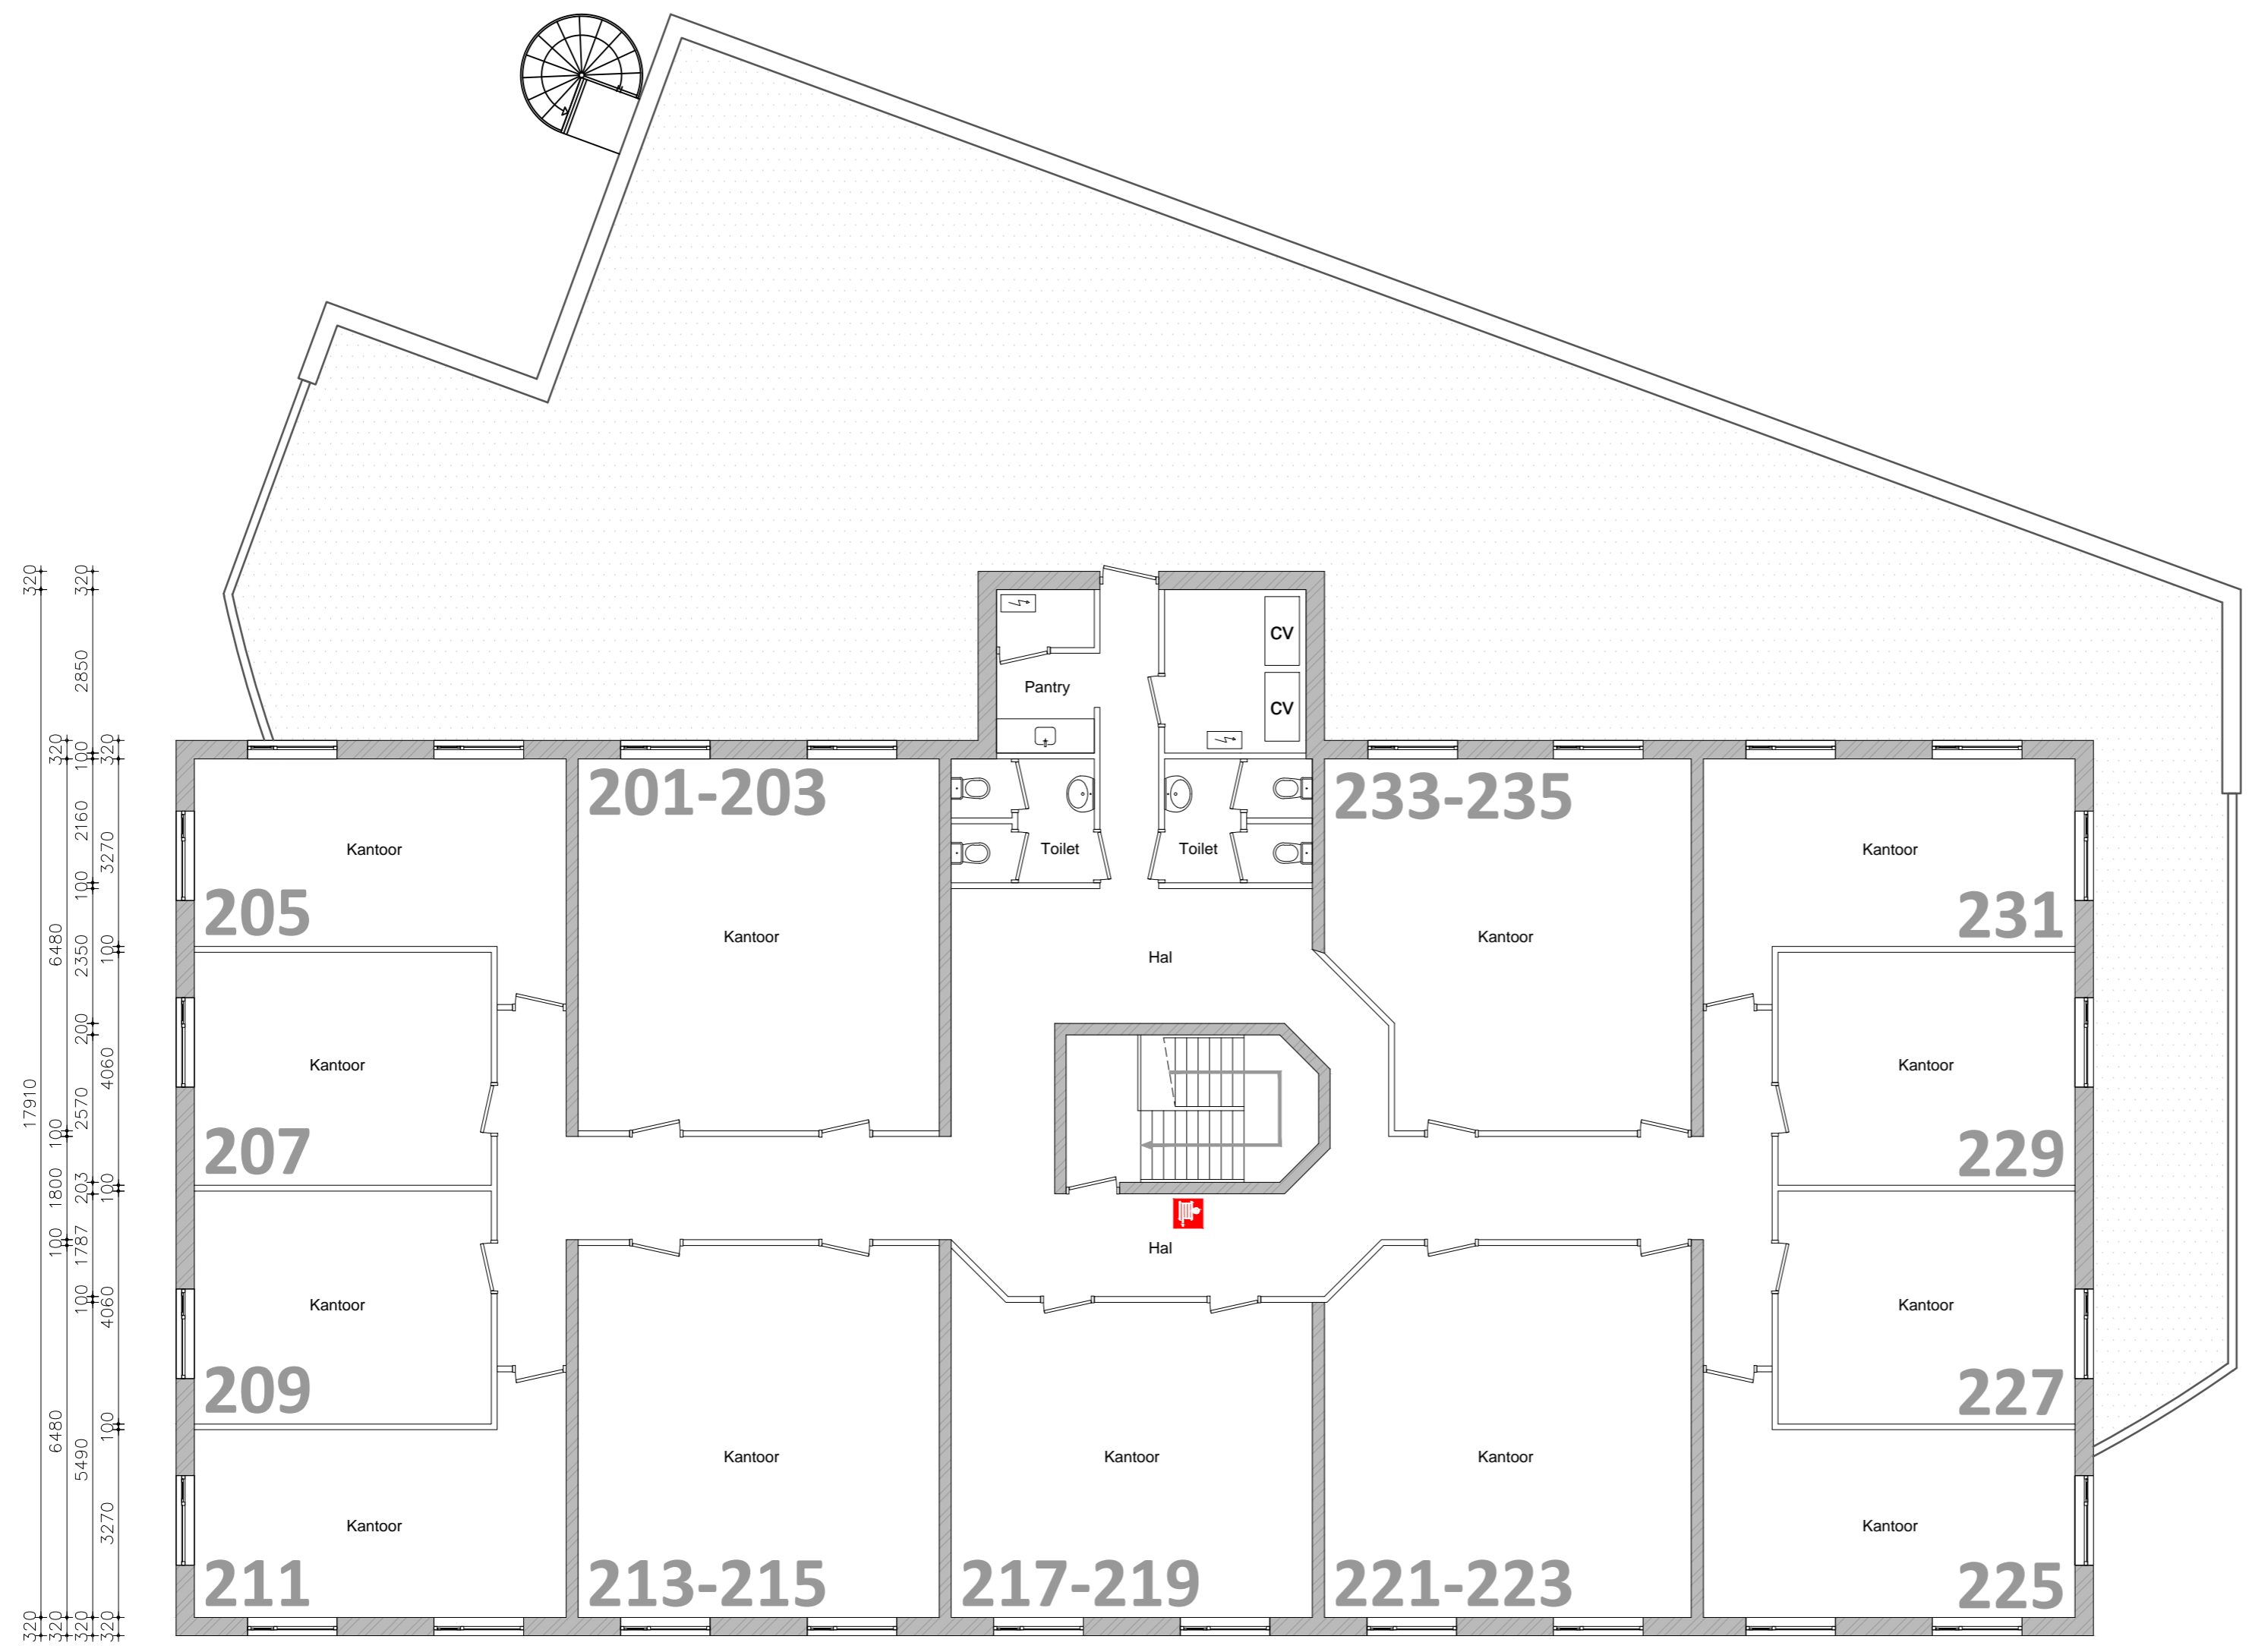

<b>OMSCHRIJVING</b>	VVO/BVO inmeting Grote Hout- of Koningsweg 195, Velsen-Noord
<b>OPDRACHTGEVER</b>	Duo Beheer
<b>ONDERWERP</b>	Specificatie oppervlaktes
<b>TEKENAAR</b>	Martijn Braspenning
<b>SCHAAL</b>	1:100
<b>FORMAAT</b>	A2
<b>DATUM</b>	13-09-2016
<b>Meetcertificaat</b>	B


## VVO 03

- wijz 1:
- wijz 2:
- wijz 3:
- wijz 4:
- wijz 5:
- wijz 6:

	<b>EN Vastgoed vision</b> Bordwalerstraat 6 1531RK Wormer	<b>Telefoon</b> (075) 622 6774	<b>Rabobank</b> 1488.66.751
	<b>E-mail</b> info@envastgoedvision.nl	<b>Internet</b> www.envastgoedvision.nl	<b>BTW</b> 8517.07.944
			<b>Kvk</b> 55431003

Deze tekening blijft eigendom van 'EN Vastgoed vision' en mag zonder haar schriftelijke toestemming niet worden gekopieerd, vermenigvuldigd of worden aangewend voor een ander project anders dan aangegeven op deze tekening, onverschillig of dit een oorspronkelijke opdrachtgever of derden betreft. E.e.a. volgens en overeenkomstig de auteurswet. Alle opdrachten worden aanvaard en uitgevoerd onder uitsluiting van iedere aansprakelijkheid voor zover deze verder gaat dan de dekking welke de verplichte beroepsaansprakelijkheidszekering voor het desbetreffende voorval verleend.

320						32760														320
320	6475	210	6290	210	2490	100	1025	100	2575	210	6390	210	6475	320						
320	5175	100	9710	200	4400	200	7700	100	5175	320										
320	6475	210	6290	210	6290	210	6390	210	6475	320										

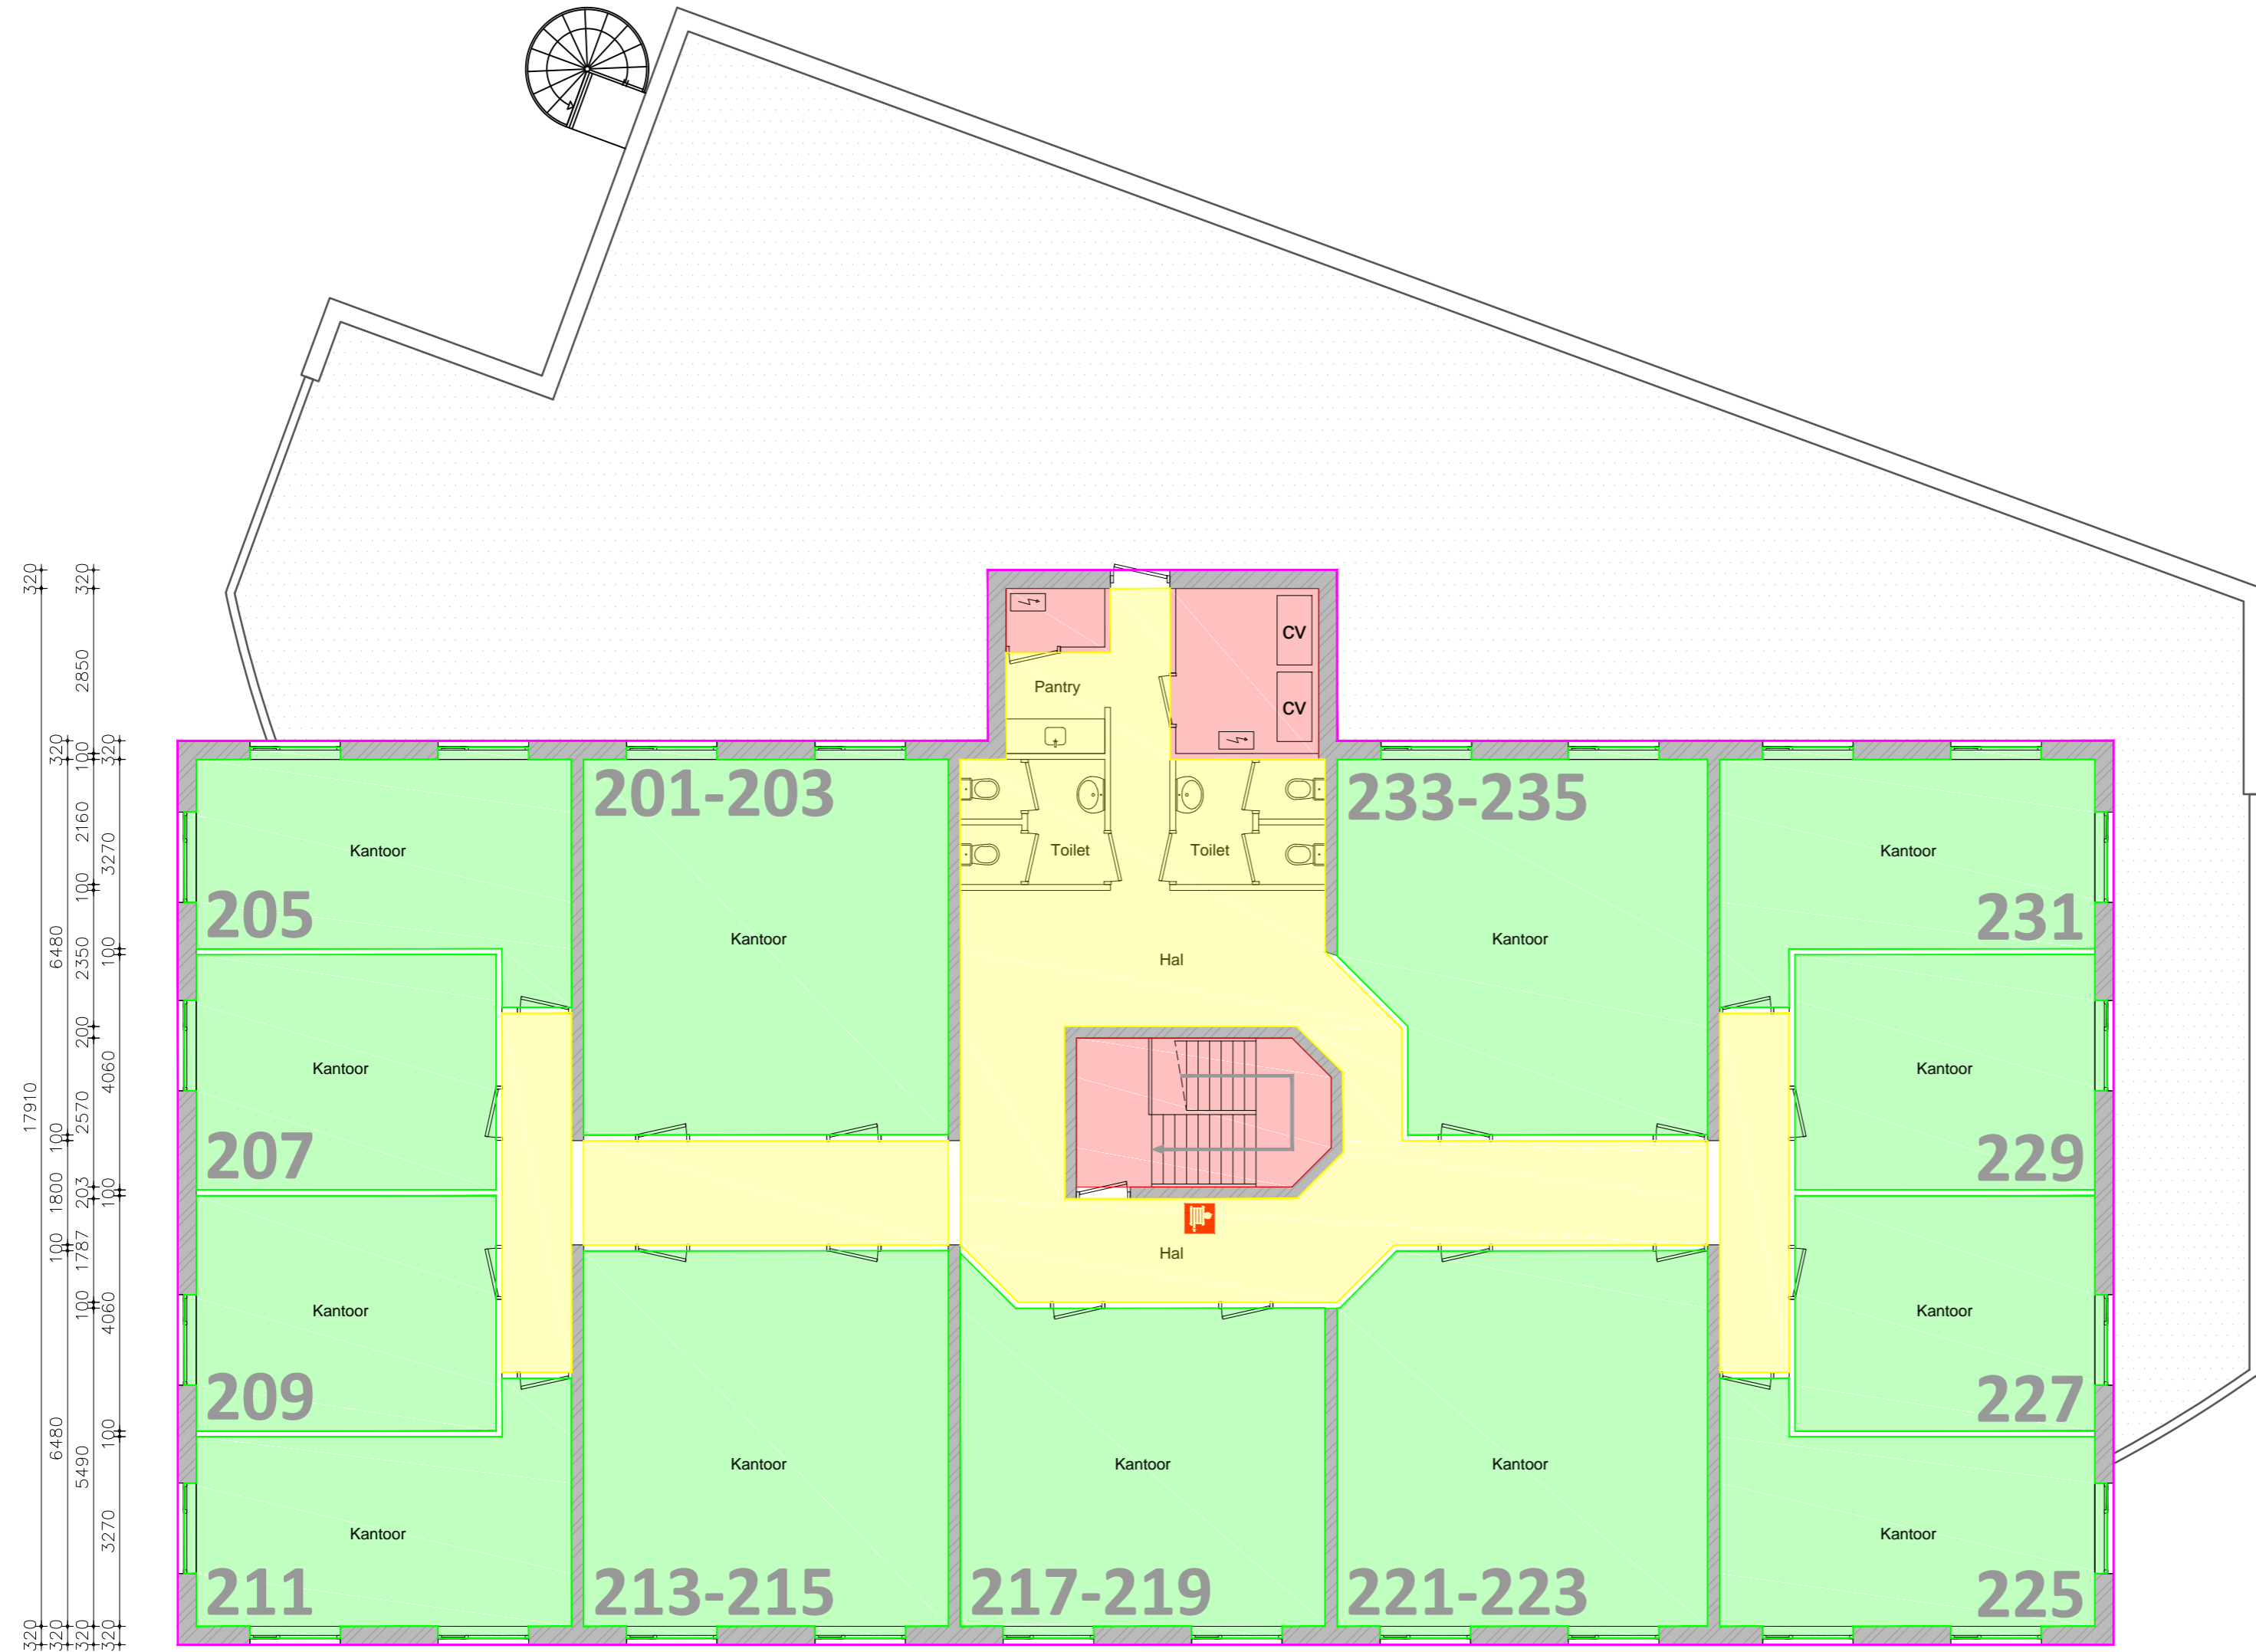

**Renvooi**

- VVO Kantoorruimte
- VVO Algemene ruimte, gebouw niveau
- VVO Algemene ruimte, bouwlaag niveau
- Uitgesloten van VVO

<b>OMSCHRIJVING</b>	VVO/BVO inmeting Grote Hout- of Koningsweg 195, Velsen-Noord
<b>OPDRACHTGEVER</b>	Duo Beheer
<b>ONDERWERP</b>	Specificatie oppervlaktes
<b>TEKENAAR</b>	Martijn Braspenning
<b>SCHAAL</b>	1:100
<b>FORMAAT</b>	A2
<b>DATUM</b>	13-09-2016
<b>Meetcertificaat</b>	B

**VVO 04**

wijz 1:  
wijz 2:  
wijz 3:  
wijz 4:  
wijz 5:  
wijz 6:

	<b>EN Vastgoed vision</b> Bordwalerstraat 6 1531RK Wormer	<b>Rabobank</b> 1488.66.751 <b>BTW</b> 8517.07.944 <b>Kvk</b> 55431003
	<b>Telefoon</b> (075) 622 6774 <b>E-mail</b> info@envastgoedvision.nl <b>Internet</b> www.envastgoedvision.nl	

Deze tekening blijft eigendom van 'EN Vastgoed vision' en mag zonder haar schriftelijke toestemming niet worden gekopieerd, vermenigvuldigd of worden aangewend voor een ander project anders dan aangegeven op deze tekening, onverschillig of dit een oorspronkelijke opdrachtgever of derden betreft. E.e.a. volgens en overeenkomstig de auteurswet. Alle opdrachten worden aanvaard en uitgevoerd onder uitsluiting van iedere aansprakelijkheid voor zover deze verder gaat dan de dekking welke de verplichte beroepsaansprakelijkheidszekering voor het desbetreffende voorval verleend.